



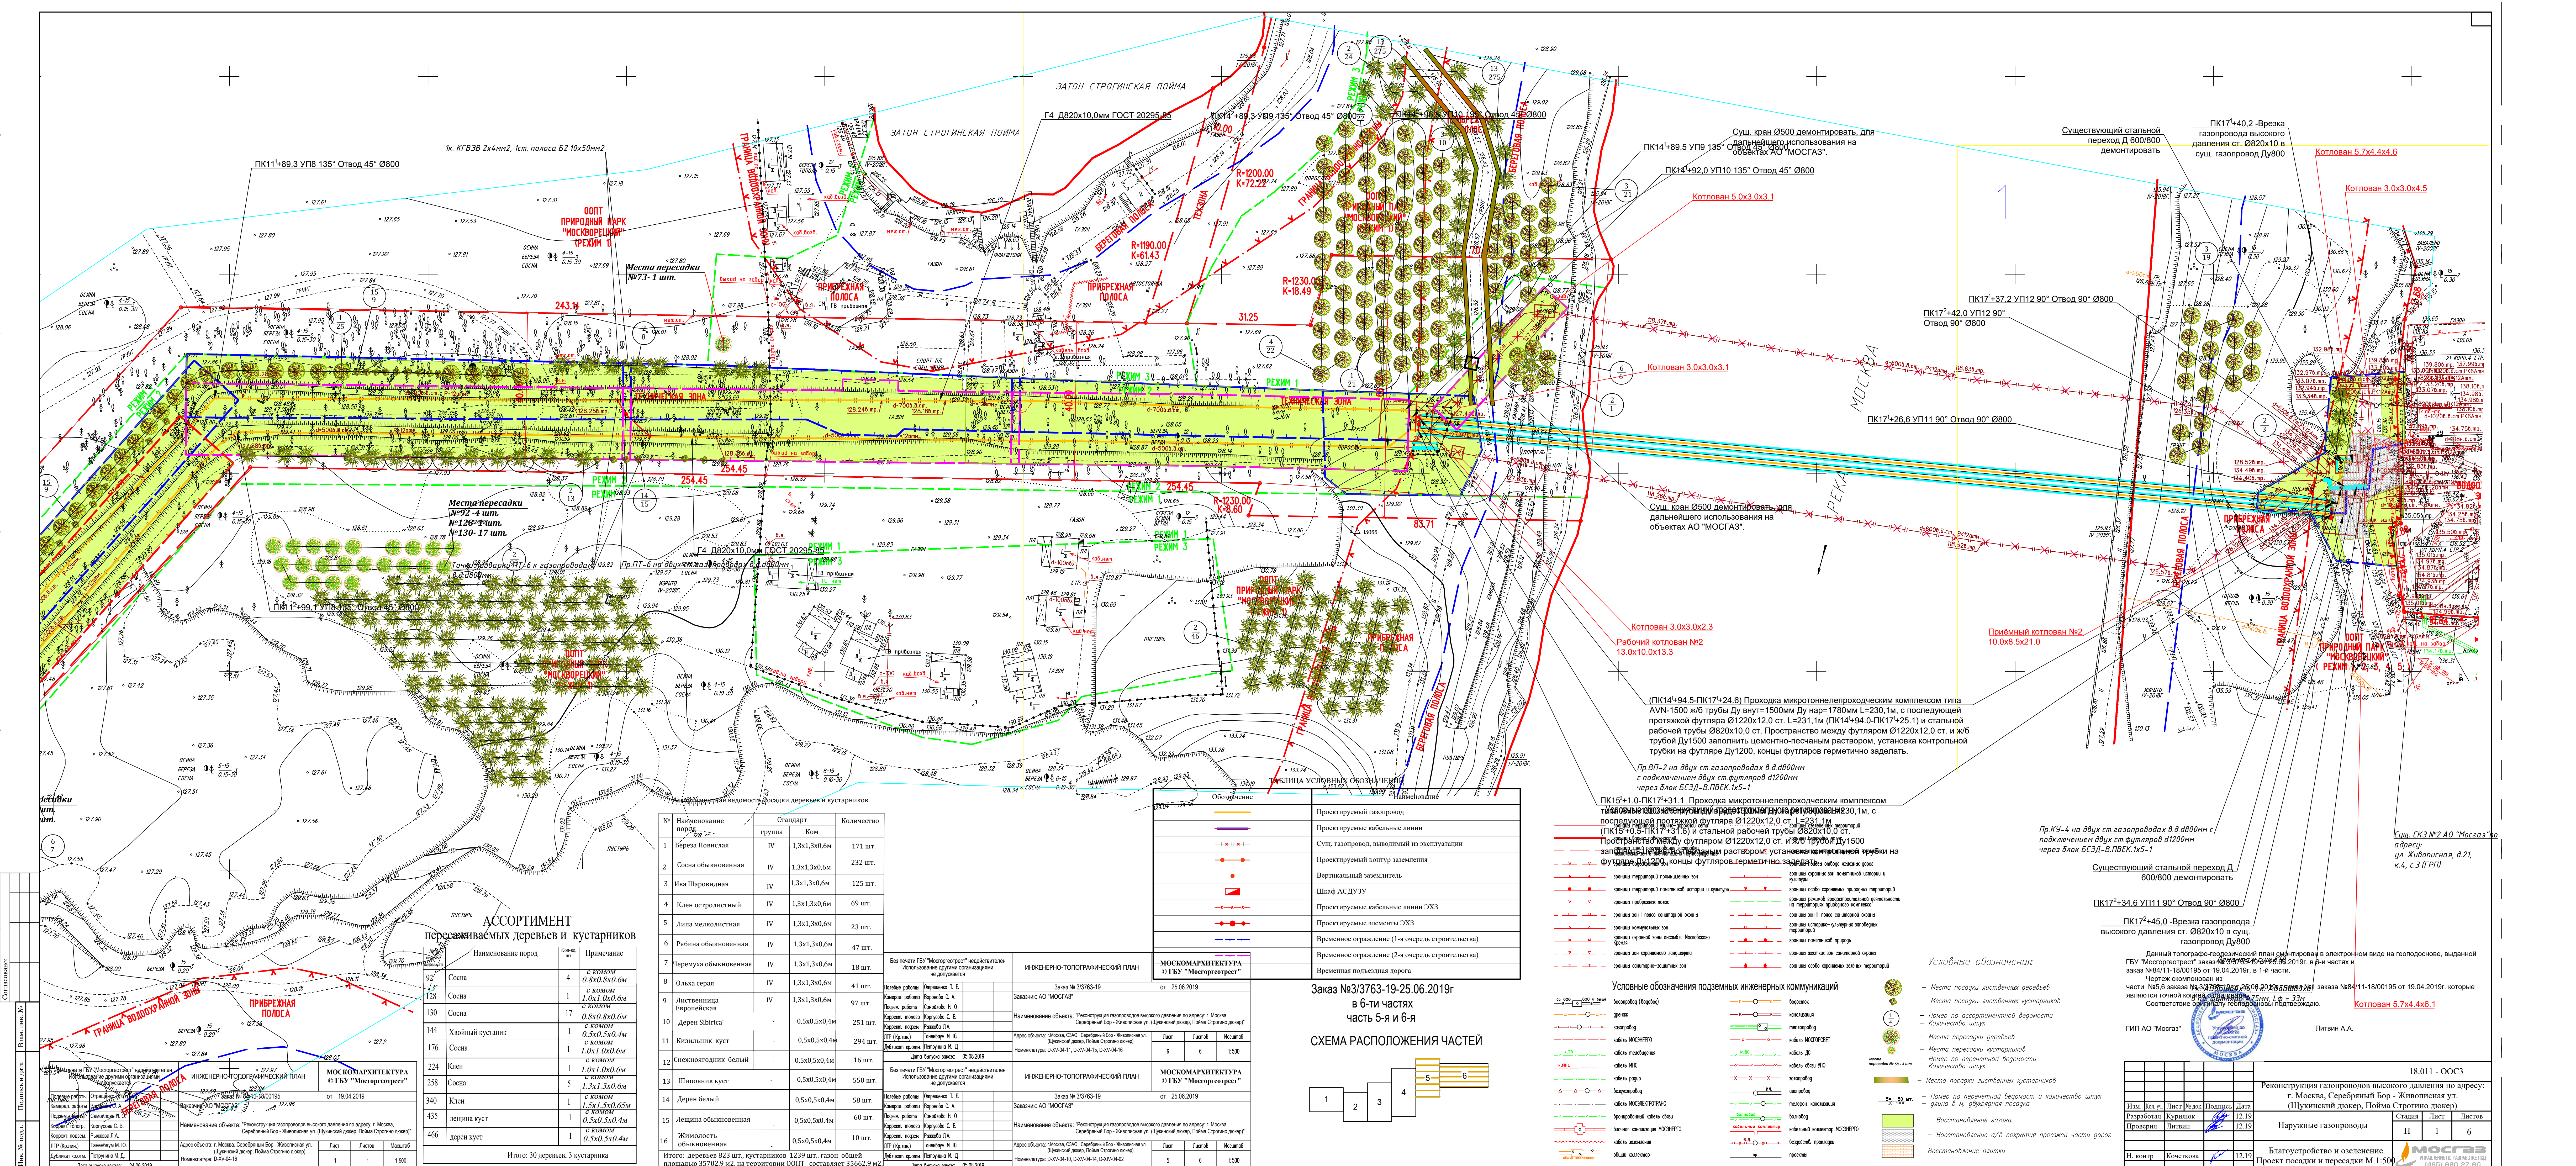

Заказ №3/3763-19-25.06.2019г
в 6-ти частях
часть 4-я

СХЕМА РАСПОЛОЖЕНИЯ ЧАСТЕЙ

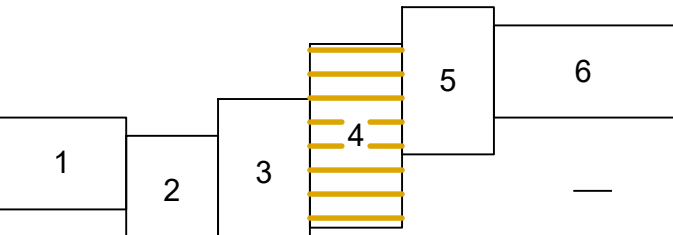

Условные обозначения линий градостроительного регулирования


граница территории улично-дорожной сети	граница озелененных территорий
граница водных объектов	граница береговых полос
граница линий регулирования застройки, технических зон и окончательно утвержденных	граница территории природного комплекса
граница водопользования зон	граница полос отвода железных дорог
граница территории промышленных зон	граница охранных зон памятников истории и культуры
граница территории памятников истории и культуры	граница особо охраняемых природных территорий
граница прибрежных полос	граница режимной градостроительной деятельности на территории природного комплекса
граница зон II пояса санитарной охраны	граница зон II пояса санитарной охраны
граница коммунальных зон	граница историко-культурных заповедных территорий
граница охранных зон ансамбля Московского Кремля	граница памятников природы
граница зон охранных ландшафтов	граница жестких зон санитарной охраны
граница санитарно-защитных зон	граница особо охраняемых зеленых территорий

Условные обозначения подземных инженерных коммуникаций

водопровод (водород)	водосток
граница	канализация
газопровод	теплопровод
кабель МОСГЕО	кабель МОСГОРЭЛЕТ
кабель телевидения	кабель ДС
кабель МПС	кабель связи УПО
кабель радио	кабель связи
газопровод	кабель связи
кабель МОСЭЛЕКТРОТРАНС	кабель связи
бронированный кабель связи	кабель связи
блочная канализация МОСГЕО	кабель связи
кабель освещения	кабель связи
общий коллектор	кабель связи

Без печати ГБУ "Мосгоргеотрест" недействителен Использование другими организациями не допускается	ИНЖЕНЕРНО-ТОПОГРАФИЧЕСКИЙ ПЛАН	МОСКМАРХИТЕКТУРА © ГБУ "Мосгоргеотрест"
Пояс работы: Опрощение П. Б.	Заказ № 3/3763-19	от 25.06.2019
Комп. работа: Воронцова О. А.	Заказчик: АО "МОСГАЗ"	
Порядок работ: Соловьева Н. О.	Наименование объекта: "Реконструкция газопроводов высокого давления по адресу: г. Москва, Серебряный Бор - Живописная ул. (Шукинский докер, Пойма Строгино докер)"	
Корр. план: Корпусова С. В.	Адрес объекта: г. Москва, СЗАО, Серебряный Бор - Живописная ул. (Шукинский докер, Пойма Строгино докер)	Лист Листов Маштаб
Корр. план: Рязанова Л. А.	Номенклатура: Д-ХИ/04-13, Д-ХИ/04-01	4 6 1:500
ЛТР (К. в. в.): Ганебаум М. Ю.		
Дубликат к. в. в.: Петрунина М. Д.		
Дата выпуска заказа: 05.08.2019		

Обозначение	Наименование
—	Проектируемый газопровод
—	Проектируемые кабельные линии
—	Сущ. газопровод, выводимый из эксплуатации
—	Проектируемый контур заземления
•	Вертикальный заземлитель
—	Шкаф АСДУЗУ
—	Проектируемые кабельные линии ЭХЗ
—	Проектируемые элементы ЭХЗ
—	Временное ограждение (1-я очередь строительства)
—	Временное ограждение (2-я очередь строительства)
—	Временная подъездная дорога

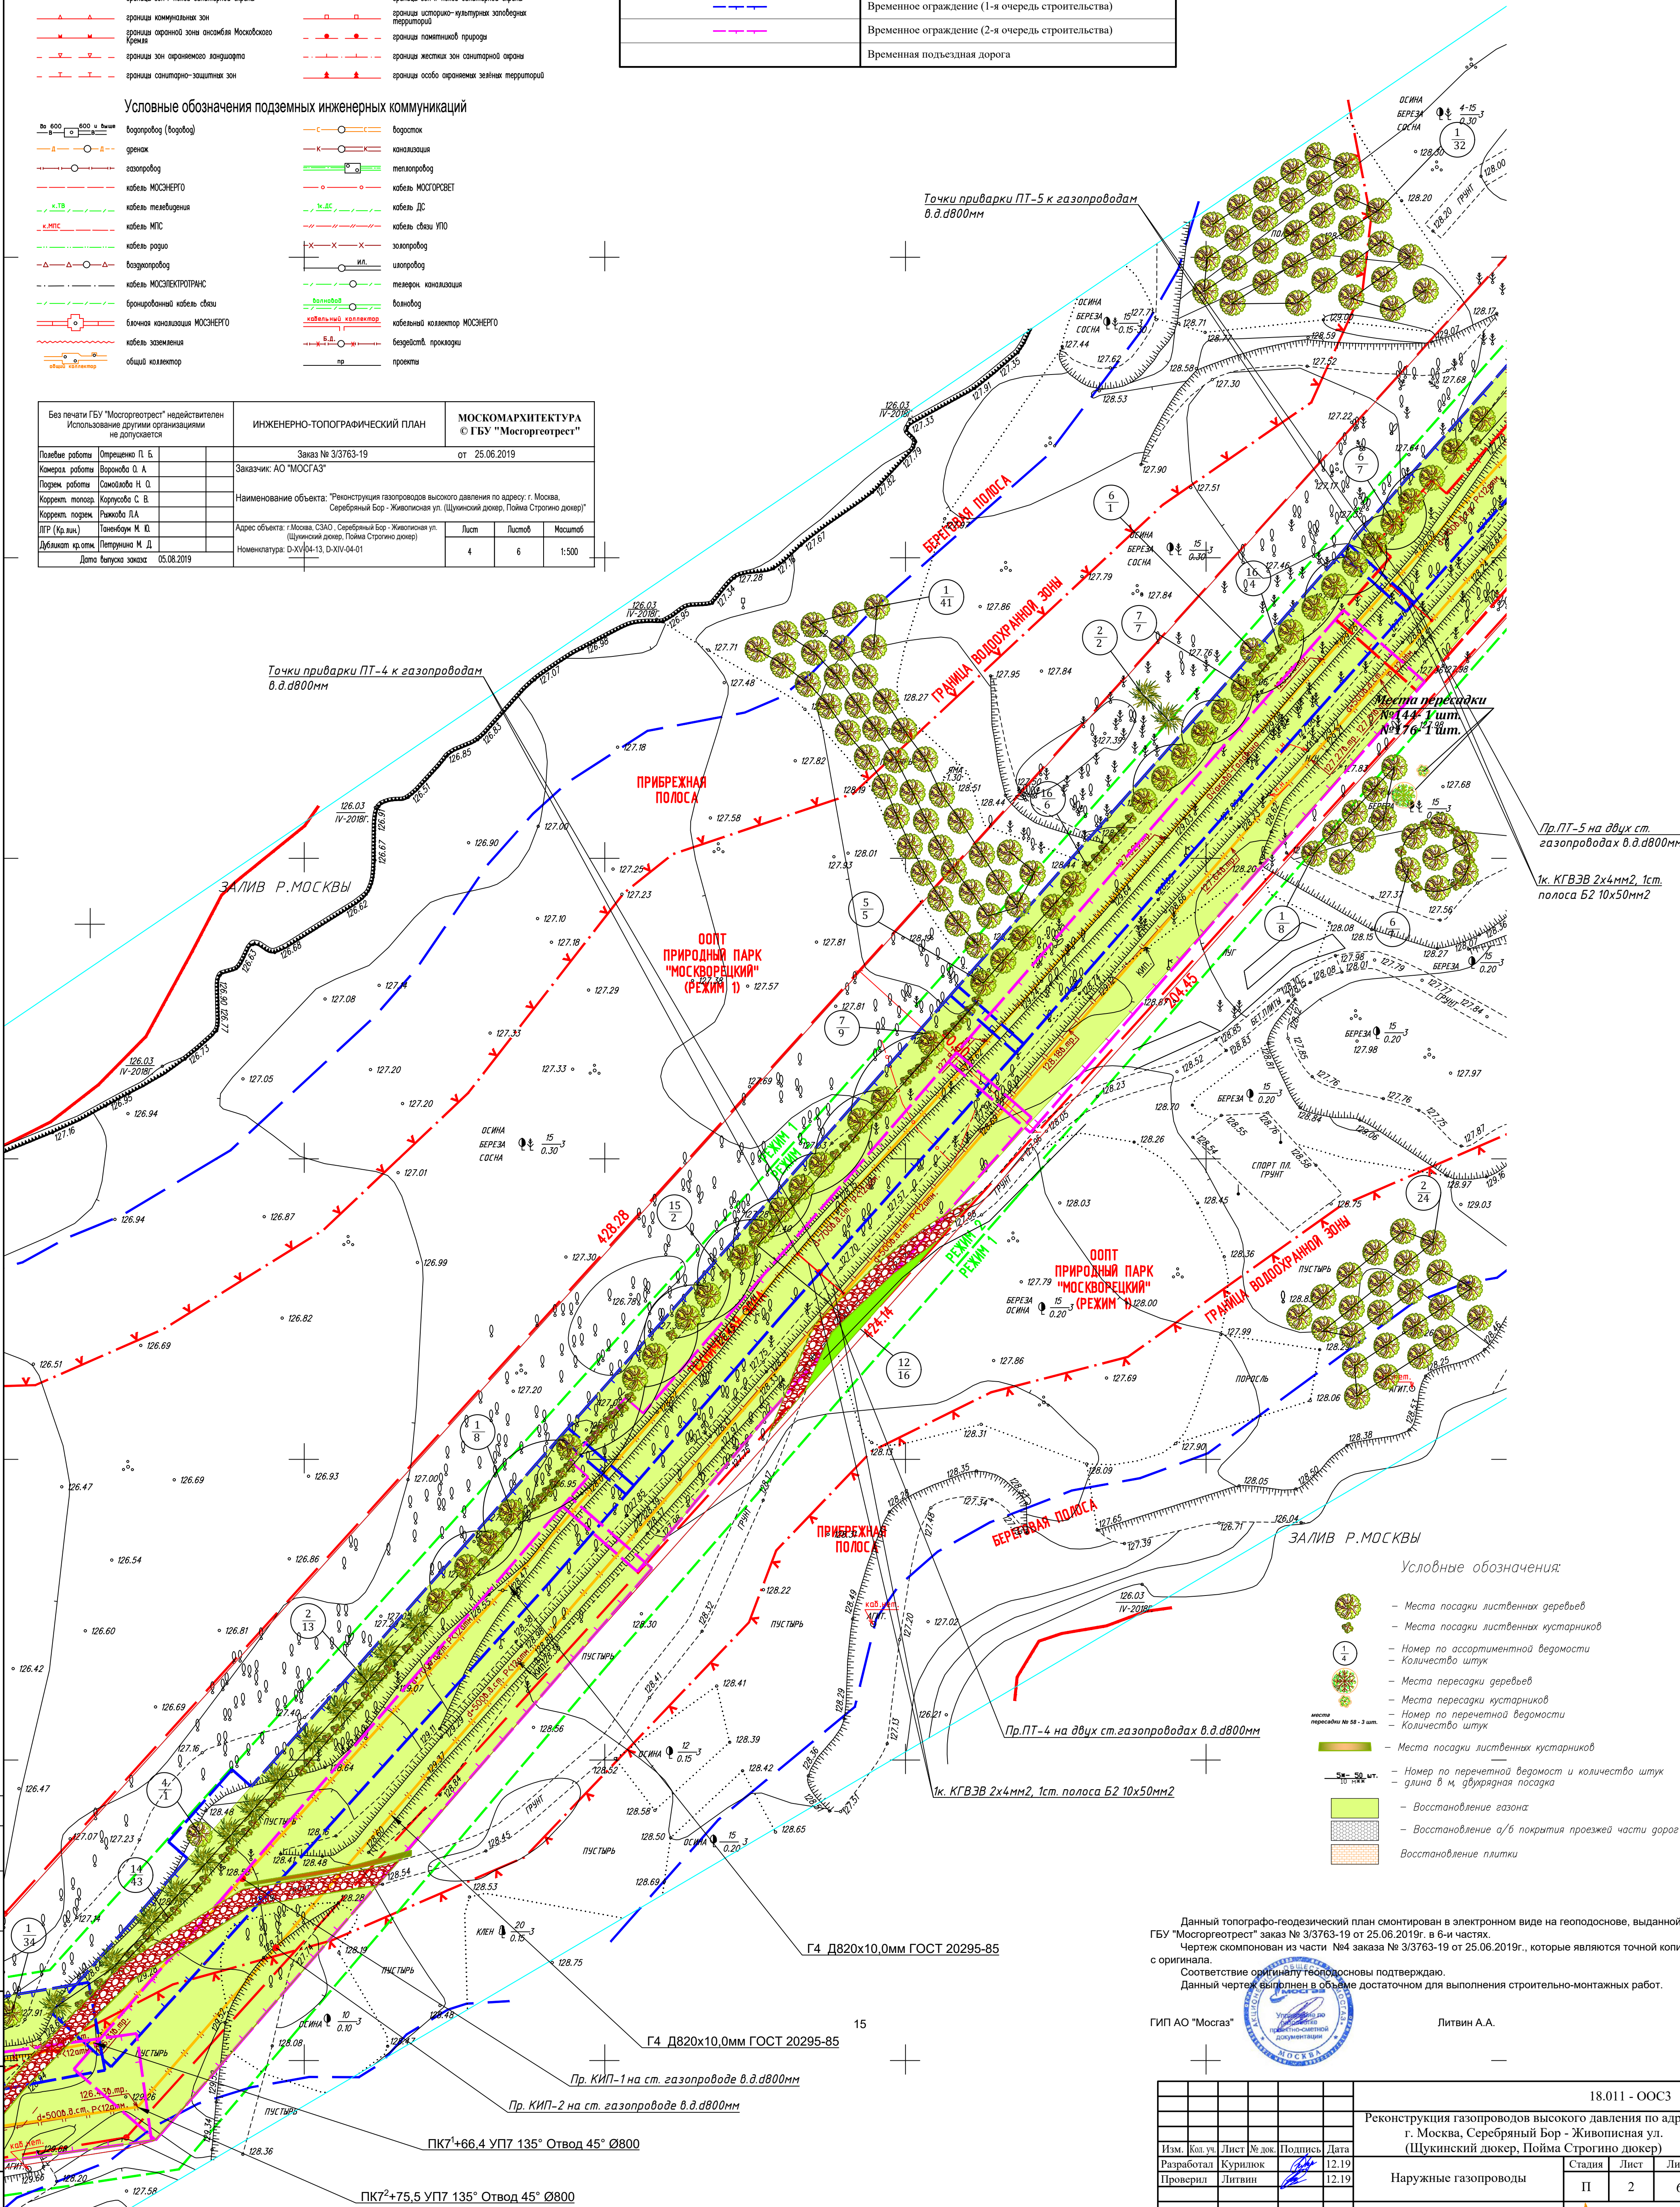

Условные обозначения:

—	Места посадки лиственных деревьев
—	Места посадки лиственных кустарников
—	Номер по ассортиментной ведомости
—	Количество штук
—	Места пересадки деревьев
—	Места пересадки кустарников
—	Номер по перечневой ведомости
—	Количество штук
—	Места посадки лиственных кустарников
—	Номер по перечневой ведомости и количество штук
—	длина в м, двукратная посадка
—	Восстановление газона
—	Восстановление а/б покрытия проезжей части дорог
—	Восстановление плитки


Данный топографо-геодезический план смонтирован в электронном виде на геоподоснове, выданной ГБУ "Мосгоргеотрест" заказ № 3/3763-19 от 25.06.2019г. в 6-и частях. Чертеж скомпонован из части №4 заказа № 3/3763-19 от 25.06.2019г., которые являются точной копией с оригинала. Соответствие оригиналу геоподосновы подтверждаю. Данный чертеж выполнен в объеме достаточном для выполнения строительно-монтажных работ.

ГИП АО "Мосгаз"

Литвин А.А.

						18.011 - ООСЗ			
						Реконструкция газопроводов высокого давления по адресу: г. Москва, Серебряный Бор - Живописная ул. (Шукинский докер, Пойма Строгино докер)			
Изм.	Кол. ун.	Лист	№ док.	Подпись	Дата				
Разработал	Курилов				12.19	Наружные газопроводы	Стадия	Лист	Листов
Проверил	Литвин				12.19		П	2	6
Н. контр.	Кочеткова				12.19	Благоустройство и озеленение Проект посадки и пересадки М 1:500	 УВАЖАЮ ГОРАЗДОСТИ (495) 860-27-60		


Формат А1

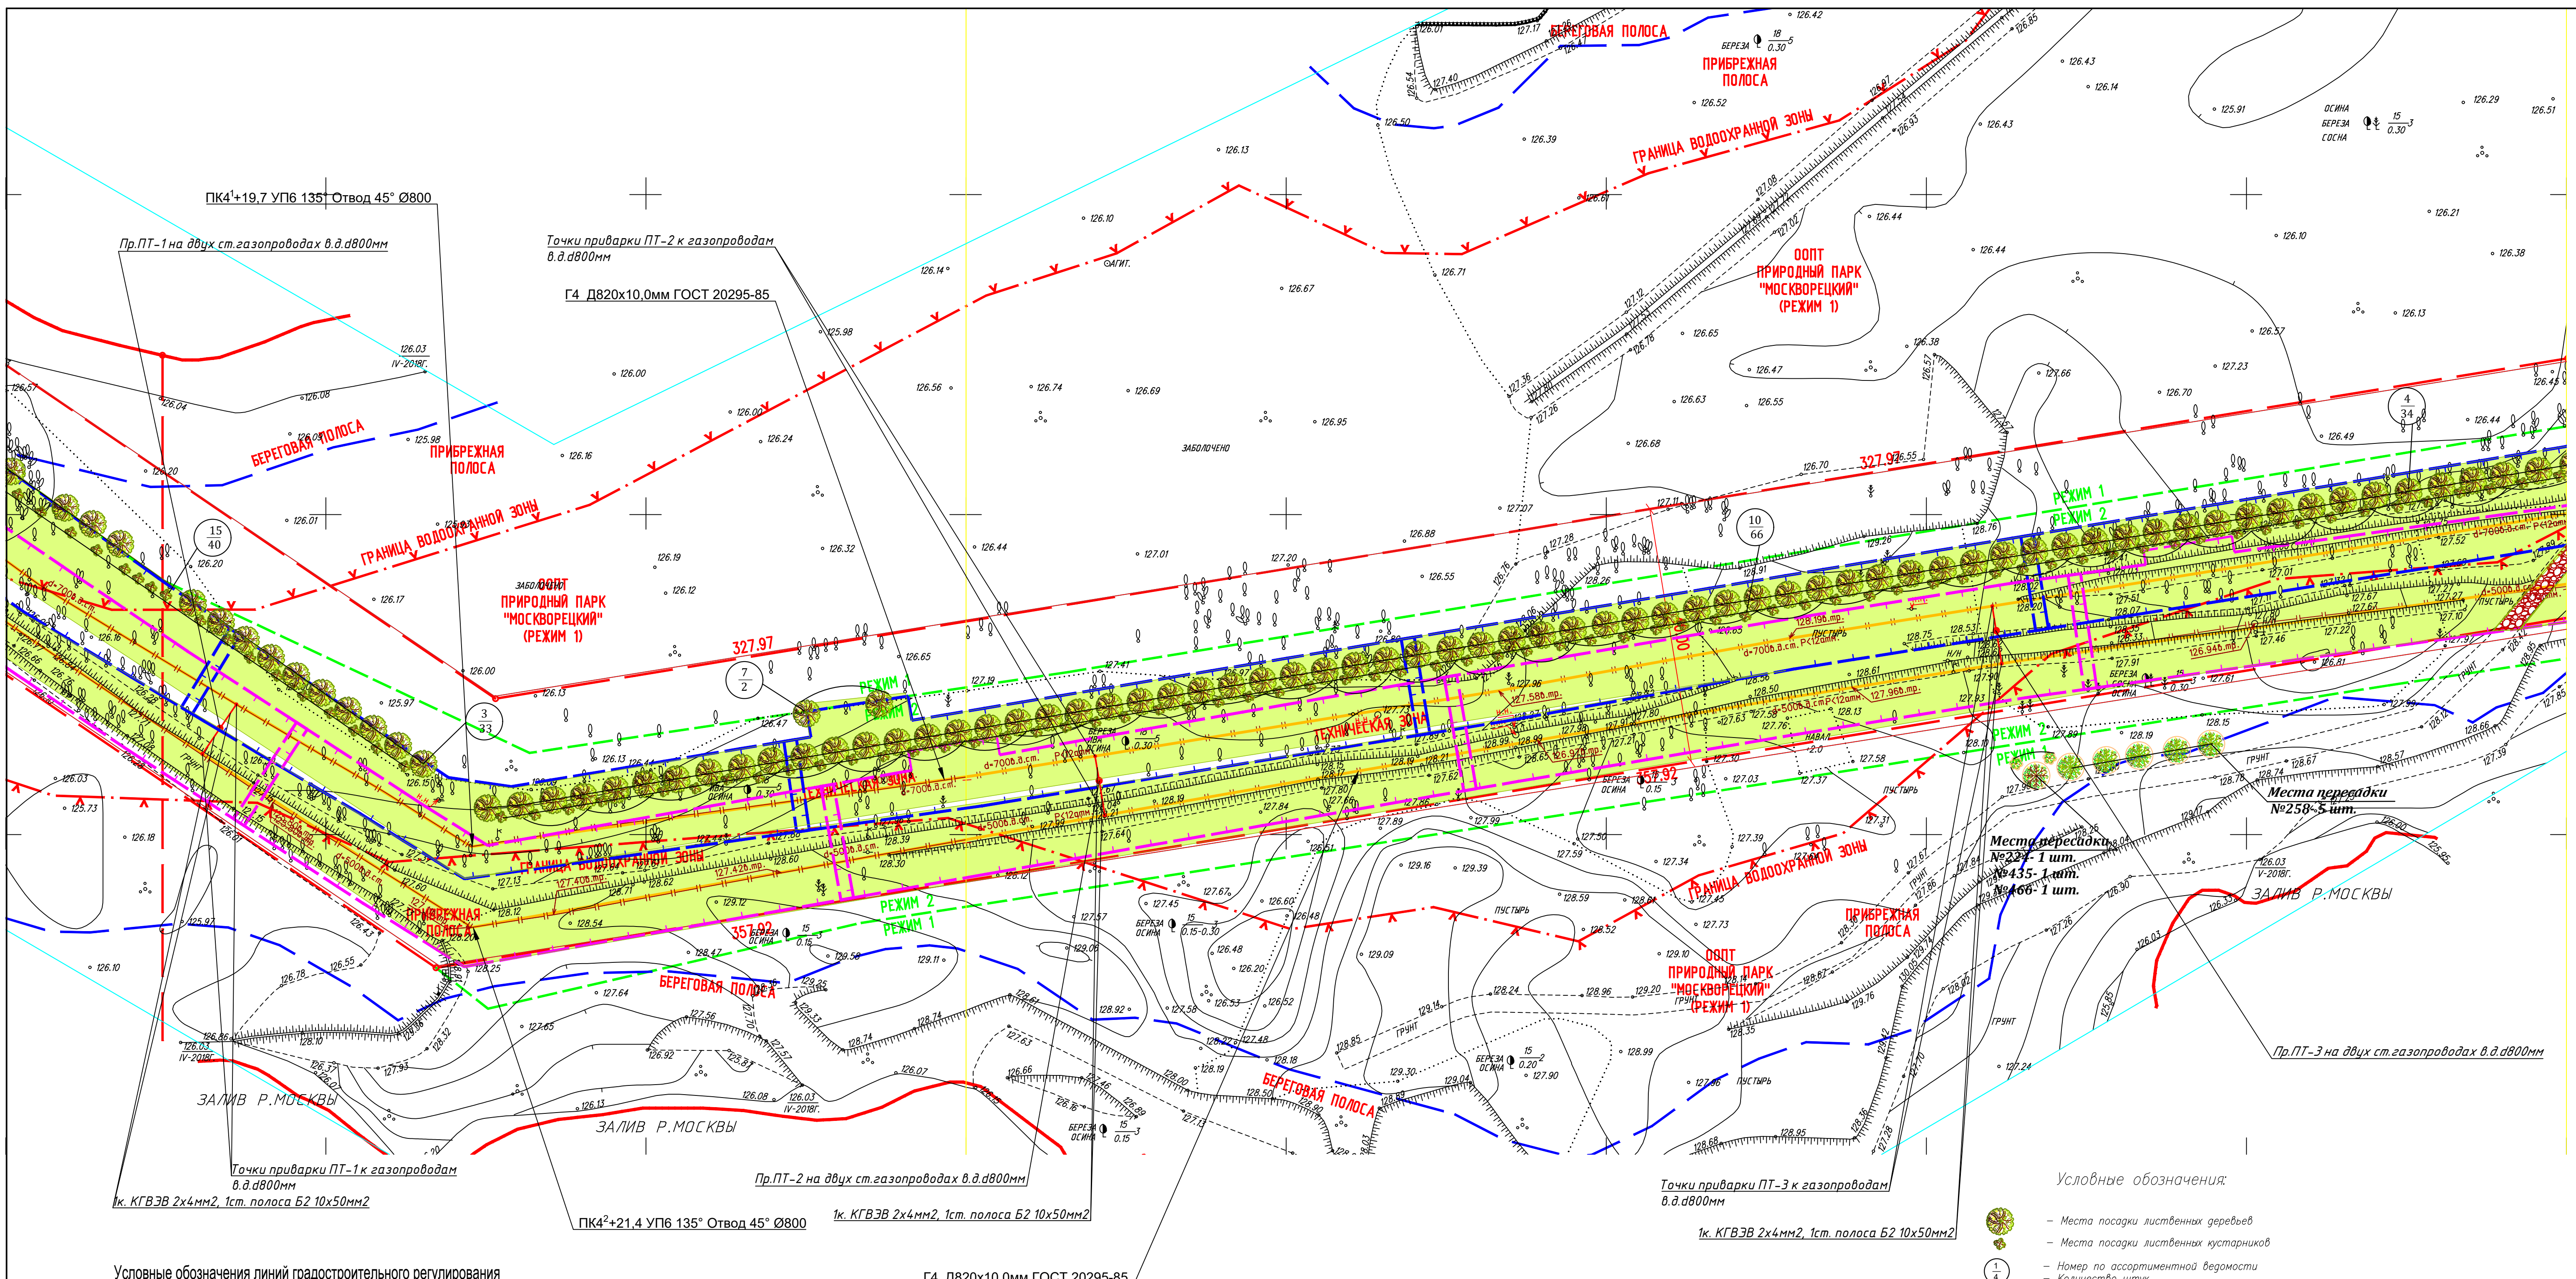

- Условные обозначения линий градостроительного регулирования
- граница территории улично-дорожной сети
 - граница водной поверхности
 - граница линейного регулирования застройки, технических зон и окончательно утвержденных
 - граница водоохранной зоны
 - граница территории промышленных зон
 - граница территории памятников истории и культуры
 - граница прибрежной полосы
 - граница зон I пояса санитарной охраны
 - граница коммунальных зон
 - граница охранной зоны ансамбля Московского Кремля
 - граница зон охраняемого ландшафта
 - граница санитарно-защитных зон
 - граница озелененных территорий
 - граница береговых полос
 - граница территории природного комплекса
 - граница полосы отвода железных дорог
 - граница оранжанных зон памятников истории и культуры
 - граница особо охраняемых природных территорий
 - граница режимов градостроительной деятельности на территории природного комплекса
 - граница зон II пояса санитарной охраны
 - граница историко-культурных заповедных территорий
 - граница памятников природы
 - граница жестких зон санитарной охраны
 - граница особо охраняемых зеленых территорий

- Условные обозначения подземных инженерных коммуникаций
- водопровод (водопровод)
 - канализация
 - газопровод
 - кабель МОСЭНЕРГО
 - кабель телевидения
 - кабель МПС
 - кабель развоз
 - водосток
 - теплотрассы
 - кабель ДС
 - кабель связи УПО
 - кабель связи ИЛ
 - кабель МОСЭЛЕКТРОТРАНС
 - бронированный кабель связи
 - блочная канализация МОСЭНЕРГО
 - кабель заземления
 - общий коллектор
 - водосток
 - канализация
 - теплотрассы
 - кабель ДС
 - кабель связи УПО
 - кабель связи ИЛ
 - кабель МОСЭЛЕКТРОТРАНС
 - бронированный кабель связи
 - блочная канализация МОСЭНЕРГО
 - кабель заземления
 - общий коллектор

Заказ №3/3763-19-25.06.2019г
в 6-ти частях
часть 2-я и 3-я
СХЕМА РАСПОЛОЖЕНИЯ ЧАСТЕЙ

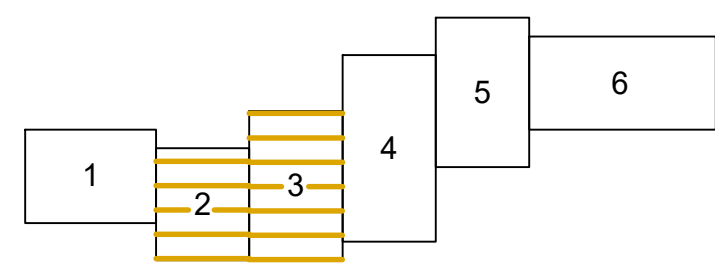

Обозначение	Наименование
	Проектируемый газопровод
	Проектируемые кабельные линии
	Сущ. газопровод, выводимый из эксплуатации
	Проектируемый контур заземления
	Вертикальный знак
	Шкаф АСДУЗУ
	Проектируемые кабельные линии ЭХЗ
	Проектируемые элементы ЭХЗ
	Временное ограждение (1-я очередь строительства)
	Временное ограждение (2-я очередь строительства)
	Временная подъездная дорога

- Условные обозначения
- Места посадки лиственных деревьев
 - Места посадки лиственных кустарников
 - Номер по ассортиментной ведомости
 - Количество штук
 - Места пересадки деревьев
 - Места пересадки кустарников
 - Номер по перечетной ведомости
 - Количество штук
 - Места посадки лиственных кустарников
 - Номер по перечетной ведомости и количество штук
 - длина в м, диаметрная посадка
 - Восстановление газона
 - Восстановление а/б покрытия проезжей части дорог
 - Восстановление плитки


Данный топографо-геодезический план смонтирован в электронном виде на геоподоснове, выданной ГБУ "Мосгоргеотрест" заказ № 3/3763-19 от 25.06.2019г. в 6-и частях. Чертеж скомпонован из части №2, №3 заказа № 3/3763-19 от 25.06.2019г., которые являются точной копией с оригинала. Соответствие оригиналу геоподосновы подтверждаю. Данный чертеж выполнен в объеме достаточном для выполнения строительно-монтажных работ.

ГИП АО "Мосгэз"

Литвин А.А.


Без печати ГБУ "Мосгоргеотрест" недействителен. Использование другими организациями не допускается.	ИНЖЕНЕРНО-ТОПОГРАФИЧЕСКИЙ ПЛАН	МОСКМАРХИТЕКТУРА © ГБУ "Мосгоргеотрест"	Без печати ГБУ "Мосгоргеотрест" недействителен. Использование другими организациями не допускается.	ИНЖЕНЕРНО-ТОПОГРАФИЧЕСКИЙ ПЛАН	МОСКМАРХИТЕКТУРА © ГБУ "Мосгоргеотрест"
Полевые работы Команда работы Получено: 01.06.2019 Корректировка: 01.06.2019 Лист: 2	Заказ № 3/3763-19 Заказчик: АО "МОСГАЗ" Наименование объекта: "Реконструкция газопроводов высокого давления по адресу: г. Москва, Серебряный Бор - Живописная ул. (Щукинский докер, Пойма Строгино докер)" Адрес объекта: г. Москва, СЗАО, Серебряный Бор - Живописная ул. (Щукинский докер, Пойма Строгино докер) Номенклатура: Д-ХIV-05-03, Д-ХIV-05-07	от 25.06.2019 Лист: 2 Листов: 6 Масштаб: 1:500	Полевые работы Команда работы Получено: 01.06.2019 Корректировка: 01.06.2019 Лист: 3	Заказ № 3/3763-19 Заказчик: АО "МОСГАЗ" Наименование объекта: "Реконструкция газопроводов высокого давления по адресу: г. Москва, Серебряный Бор - Живописная ул. (Щукинский докер, Пойма Строгино докер)" Адрес объекта: г. Москва, СЗАО, Серебряный Бор - Живописная ул. (Щукинский докер, Пойма Строгино докер) Номенклатура: Д-ХIV-05-16, Д-ХIV-05-04, Д-ХIV-05-08	от 25.06.2019 Лист: 3 Листов: 6 Масштаб: 1:500

18.011 - ООСЗ				
Реконструкция газопроводов высокого давления по адресу: г. Москва, Серебряный Бор - Живописная ул. (Щукинский докер, Пойма Строгино докер)				
Изм. Кол. у	Лист	№ док	Подпись	Дата
Разработал	Курилов			12.19
Проверил	Литвин			12.19
Наружные газопроводы				
П 3 6				
Благоустройство и озеленение				
Проект посадки и пересадки М 1:500				
МАСГЭЗ				
ИЗДАНИЕ ПО РАЗРАБОТКЕ ПОД (495) 660-27-60				
Формат А1				

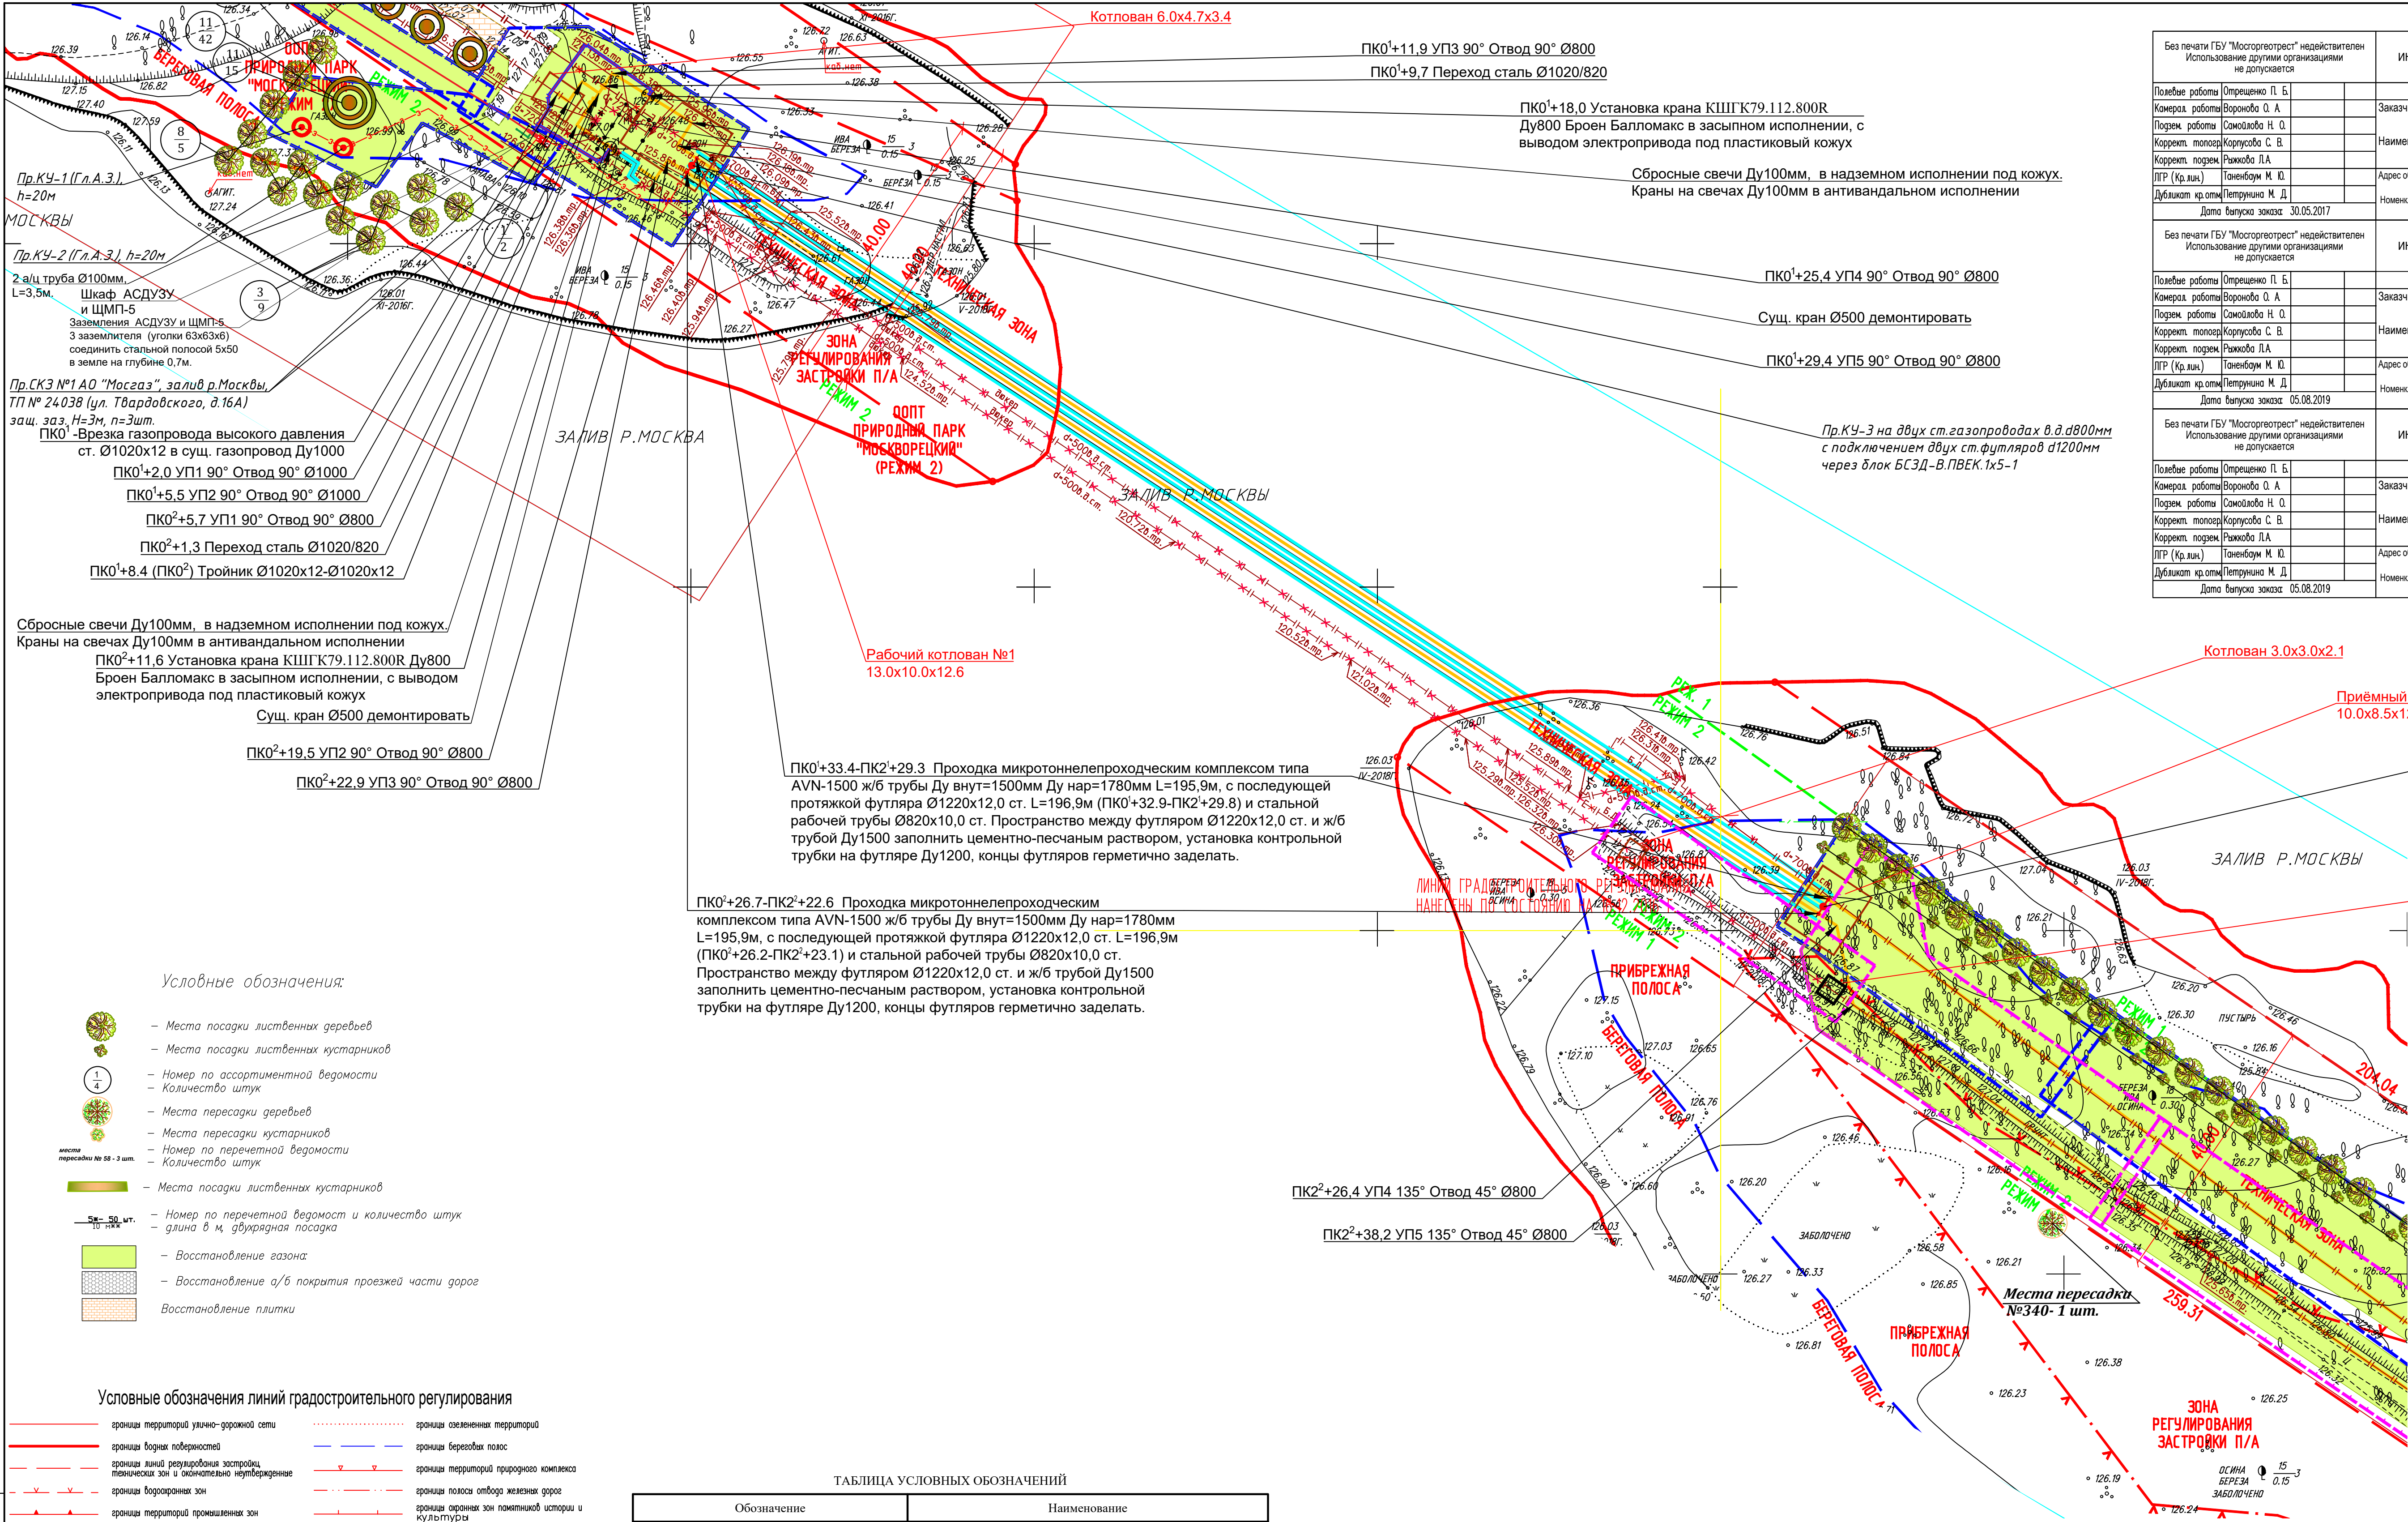


Без печати ГБУ "Мосгортрест" недействителен Использование другими организациями не допускается	ИНЖЕНЕРНО-ТОПОГРАФИЧЕСКИЙ ПЛАН		МОСКОМАРХИТЕКТУРА © ГБУ "Мосгортрест"		
	Заказ № 84/1-17/00015		от 01.11.2016		
	Заказчик: АО "МОСГАЗ"				
Полевые работы Камерал. работы Поземк. работы Корр. работ ЛПР (Кр.лик.) Дубликат кр.отч.	Опрещенко П. Б.		Наименование объекта:		
	Воронова О. А.		Адрес объекта: г. Москва, СЗАО, 2-я Пыльная улица, РТС "Строино" (Пуч 6 Щукинский двор)		
	Самойлова Н. О.		Номенклатура: Д-ХV-05-14, Д-ХV-05-02		
Корр. работ		Кортузова С. В.	Лист	Листов	Масштаб
Ряжкова Л. А.			13	13	1:500
Таненберг М. Ю.					
Дата выпуска заказа		30.05.2017			
Без печати ГБУ "Мосгортрест" недействителен Использование другими организациями не допускается	ИНЖЕНЕРНО-ТОПОГРАФИЧЕСКИЙ ПЛАН		МОСКОМАРХИТЕКТУРА © ГБУ "Мосгортрест"		
	Заказ № 3/3763-19		от 25.06.2019		
	Заказчик: АО "МОСГАЗ"				
Полевые работы Камерал. работы Поземк. работы Корр. работ ЛПР (Кр.лик.) Дубликат кр.отч.	Опрещенко П. Б.		Наименование объекта:		
	Воронова О. А.		Адрес объекта: г. Москва, СЗАО, Серебряный Бор - Живописная ул. (Щукинский двор, Пойма Строгино докер)		
	Самойлова Н. О.		Номенклатура: Д-ХV-05-13, Д-ХV-05-14, Д-ХV-05-01, Д-ХV-05-02		
Корр. работ		Кортузова С. В.	Лист	Листов	Масштаб
Ряжкова Л. А.			1	6	1:500
Таненберг М. Ю.					
Дата выпуска заказа		05.08.2019			
Без печати ГБУ "Мосгортрест" недействителен Использование другими организациями не допускается	ИНЖЕНЕРНО-ТОПОГРАФИЧЕСКИЙ ПЛАН		МОСКОМАРХИТЕКТУРА © ГБУ "Мосгортрест"		
	Заказ № 3/3763-19		от 25.06.2019		
	Заказчик: АО "МОСГАЗ"				
Полевые работы Камерал. работы Поземк. работы Корр. работ ЛПР (Кр.лик.) Дубликат кр.отч.	Опрещенко П. Б.		Наименование объекта:		
	Воронова О. А.		Адрес объекта: г. Москва, СЗАО, Серебряный Бор - Живописная ул. (Щукинский двор, Пойма Строгино докер)		
	Самойлова Н. О.		Номенклатура: Д-ХV-05-03, Д-ХV-05-07		
Корр. работ		Кортузова С. В.	Лист	Листов	Масштаб
Ряжкова Л. А.			2	6	1:500
Таненберг М. Ю.					
Дата выпуска заказа		05.08.2019			

Заказ №3/3763-19-25.06.2019г
в 6-ти частях
часть 1-я и 2-я
СХЕМА РАСПОЛОЖЕНИЯ ЧАСТЕЙ

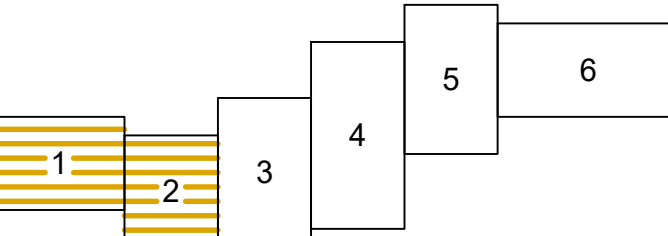


ЗАКАЗ №84/1-17/00015-01.11.2016г
в 13-ти частях
часть 13-я
СХЕМА РАСПОЛОЖЕНИЯ ЧАСТЕЙ

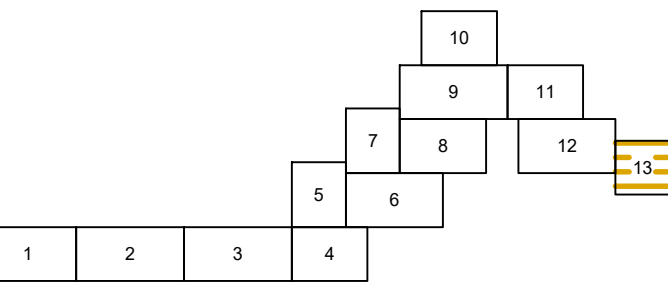


Данный топографо-геодезический план смонтирован в электронном виде на геоподоснове, выданной ГБУ "Мосгортрест" заказ № 3/3763-19 от 25.06.2019г. в 6-и частях, заказ № 84/1-17/00015 от 01.11.2016г. в 13-и частях. Чертеж смонтирован из частей №1, №2 заказа № 3/3763-19 от 25.06.2019г., и из части 13 заказа № 84/1-17/00015 от 01.11.2016г., которые являются точной копией с оригинала. Соответствие оригиналу геоподосновы подтверждаю.

ГИП АО "Мосгаз" Литвин А.А.

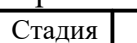						18.011 - ООСЗ				
						Реконструкция газопроводов высокого давления по адресу: г. Москва, Серебряный Бор - Живописная ул. (Щукинский докер, Пойма Строгино докер)				
Изм.	Кол.уч.	Лист	№ док.	Подпись	Дата	Стация		Лист	Листов	
Разработал		Курилюк			12.19	Наружные газопроводы		П	5	6
Проверил		Литвин			12.19					
Н. контр.		Кочеткова			12.19	Благоустройство и озеленение Проект посадки и пересадки М 1:500		 УПРАВЛЕНИЕ ПО РАЗРАБОТКЕ ПОД (495) 660-27-60		

Согласовано:					
Изм.	№	позд.	Полн.	д. дата	Взам. инв. №

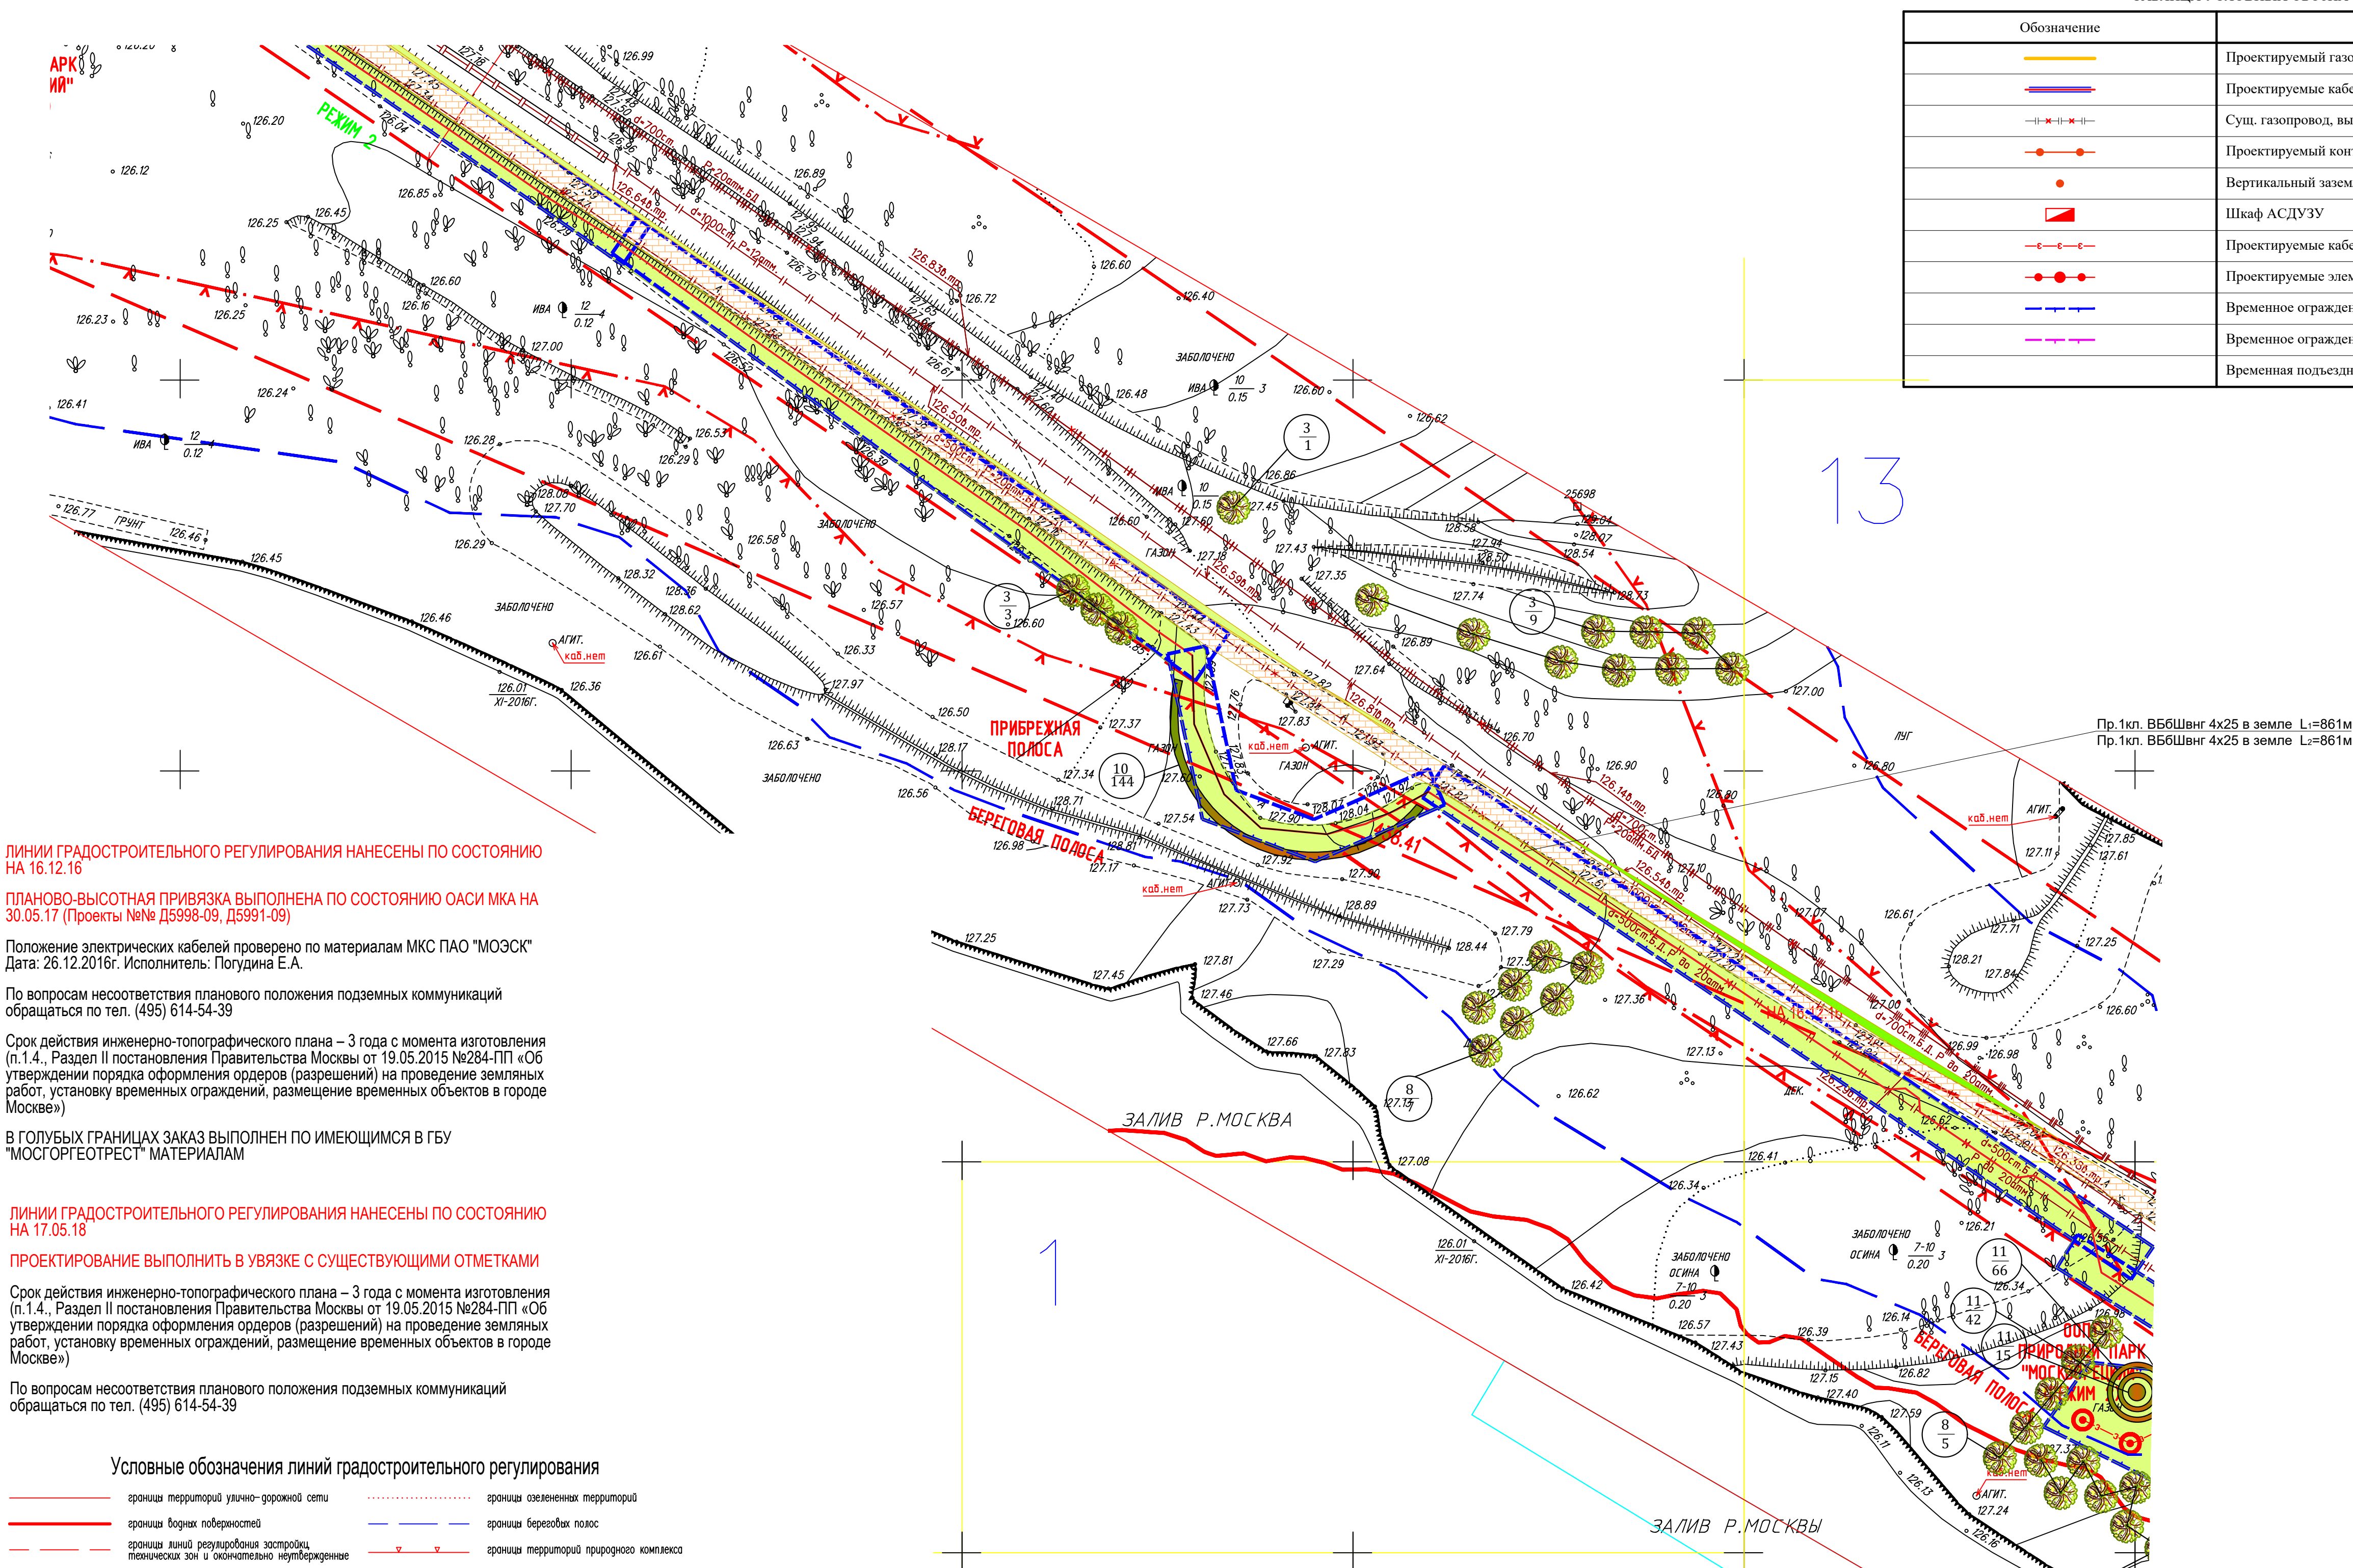

ЛИНИИ ГРАДОСТРОИТЕЛЬНОГО РЕГУЛИРОВАНИЯ НАНЕСЕНЫ ПО СОСТОЯНИЮ НА 16.12.16

ПЛАНОВО-ВЫСОТНАЯ ПРИВЯЗКА ВЫПОЛНЕНА ПО СОСТОЯНИЮ ОАСИ МКА НА 30.05.17 (Проекты №№ Д5998-09, Д5991-09)

Положение электрических кабелей проверено по материалам МКС ПАО "МОЭСК" Дата: 26.12.2016г. Исполнитель: Погодина Е.А.

По вопросам несоответствия планового положения подземных коммуникаций обращаться по тел. (495) 614-54-39

Срок действия инженерно-топографического плана – 3 года с момента изготовления (п.1.4., Раздел II постановления Правительства Москвы от 19.05.2015 №284-ПП «Об утверждении порядка оформления ордеров (разрешений) на проведение земляных работ, установку временных ограждений, размещение временных объектов в городе Москве»)

В ГОЛУБЫХ ГРАНИЦАХ ЗАКАЗ ВЫПОЛНЕН ПО ИМЕЮЩИМСЯ В ГБУ "МОСГОРГЕОТРЕСТ" МАТЕРИАЛАМ

ЛИНИИ ГРАДОСТРОИТЕЛЬНОГО РЕГУЛИРОВАНИЯ НАНЕСЕНЫ ПО СОСТОЯНИЮ НА 17.05.18

ПРОЕКТИРОВАНИЕ ВЫПОЛНИТЬ В УВЯЗКЕ С СУЩЕСТВУЮЩИМИ ОТМЕТКАМИ

Срок действия инженерно-топографического плана – 3 года с момента изготовления (п.1.4., Раздел II постановления Правительства Москвы от 19.05.2015 №284-ПП «Об утверждении порядка оформления ордеров (разрешений) на проведение земляных работ, установку временных ограждений, размещение временных объектов в городе Москве»)

По вопросам несоответствия планового положения подземных коммуникаций обращаться по тел. (495) 614-54-39

Условные обозначения линий градостроительного регулирования			
— граница территорий улично-дорожной сети	— граница озелененных территорий		
— граница водных объектов	— граница береговых полос		
— граница линий регулирования застройки, планировки зон и архитектурно-художественные	— граница территорий природного комплекса		
— граница водоохраных зон	— граница полос отвода железных дорог		
— граница территорий промышленных зон	— граница охранных зон памятников истории и культуры		
— граница территорий памятников истории и культуры	— граница особо охраняемых природных территорий		
— граница прибрежных полос	— граница зон санитарной охраны		
— граница режимов градостроительной деятельности на территориях природного комплекса	— граница коммунальных зон		
— граница историко-культурных заповедных территорий	— граница охранных зон ансамбля Московского Кремля		
— граница памятников природы	— граница зон охраняемого ландшафта		
— граница жестких зон санитарной охраны	— граница санитарно-защитных зон		


Условные обозначения подземных инженерных коммуникаций			
водопровод (водобод)	водосток		
дренаж	канализация		
газопровод	теплотрасс		
кабель МОСНЕРГО	кабель МОСГОРСВЕТ		
кабель ДС	кабель ДС		
кабель МПС	кабель связи УПО		
кабель розли	электроразвод		
воздухотвод	шлюзовод		
кабель МОСЭЛЕКТРОГАЗ	телеграф. канализация		
бронированный кабель связи	вожновод		
блочная канализация МОСНЕРГО	кабельный коллектор МОСНЕРГО		
кабель заземления	безопасный проход		
общий коллектор	пр		

Без печати ГБУ "Мосгоргеотрест" недействителен Использование другими организациями не допускается	ИНЖЕНЕРНО-ТОПОГРАФИЧЕСКИЙ ПЛАН	МОСКОМАРХИТЕКТУРА © ГБУ "Мосгоргеотрест"
Полевые работы: Опрещенко П. Б. Камерал. работы: Воронцов О. А. Позем. работы: Самойлова Н. О. Корр. топозр.: Карпуцова С. В. Корр. позем.: Ражкоба Л. А. ЛПР (Кр. лис.): Тоненков М. Ю. Дубликат кр. от: Петрунина М. Д.	Заказ № 84/11-17/00179 Заказчик: АО "МОСГАЗ" Наименование объекта: "Реконструкция газопровода высокого давления по адресу: г. Москва, Серебряный Бор - Живописная ул. (Щукинский докер, Пойма Строгино докер)" Адрес объекта: г. Москва, СЗАО, Серебряный Бор - Живописная ул. РТС "Строгино" (Пл. 6 Щукинский везд.) Номенклатура: D-XXV-05-13, D-XXV-05-14, D-XXV-05-01, D-XXV-05-02	от 05.04.2018 Лист 1 Листов 6 Масштаб 1:500
Дата выпуска заказа: 15.06.2018		
Без печати ГБУ "Мосгоргеотрест" недействителен Использование другими организациями не допускается	ИНЖЕНЕРНО-ТОПОГРАФИЧЕСКИЙ ПЛАН	МОСКОМАРХИТЕКТУРА © ГБУ "Мосгоргеотрест"
Полевые работы: Опрещенко П. Б. Камерал. работы: Воронцов О. А. Позем. работы: Самойлова Н. О. Корр. топозр.: Карпуцова С. В. Корр. позем.: Ражкоба Л. А. ЛПР (Кр. лис.): Тоненков М. Ю. Дубликат кр. от: Петрунина М. Д.	Заказ № 84/11-17/00015 Заказчик: АО "МОСГАЗ" Наименование объекта: Адрес объекта: г. Москва, СЗАО, 2-я Лыковская улица, РТС "Строгино" (Пл. 6 Щукинский везд.) Номенклатура: D-XXV-05-16, D-XXV-05-13	от 01.11.2016 Лист 12 Листов 13 Масштаб 1:500
Дата выпуска заказа: 30.05.2017		
Без печати ГБУ "Мосгоргеотрест" недействителен Использование другими организациями не допускается	ИНЖЕНЕРНО-ТОПОГРАФИЧЕСКИЙ ПЛАН	МОСКОМАРХИТЕКТУРА © ГБУ "Мосгоргеотрест"
Полевые работы: Опрещенко П. Б. Камерал. работы: Воронцов О. А. Позем. работы: Самойлова Н. О. Корр. топозр.: Карпуцова С. В. Корр. позем.: Ражкоба Л. А. ЛПР (Кр. лис.): Тоненков М. Ю. Дубликат кр. от: Петрунина М. Д.	Заказ № 84/11-17/00015 Заказчик: АО "МОСГАЗ" Наименование объекта: Адрес объекта: г. Москва, СЗАО, 2-я Лыковская улица, РТС "Строгино" (Пл. 6 Щукинский везд.) Номенклатура: D-XXV-05-14, D-XXV-05-02	от 01.11.2016 Лист 13 Листов 13 Масштаб 1:500
Дата выпуска заказа: 30.05.2017		

ТАБЛИЦА УСЛОВНЫХ ОБОЗНАЧЕНИЙ	
Обозначение	Наименование
—	Проектируемый газопровод
—	Проектируемые кабельные линии
—	Сущ. газопровод, выводимый из эксплуатации
—	Проектируемый контур заземления
—	Вертикальный заземлитель
—	Шкаф АСДУЗУ
—	Проектируемые кабельные линии ЭХЗ
—	Проектируемые элементы ЭХЗ
—	Временное ограждение (1-я очередь строительства)
—	Временное ограждение (2-я очередь строительства)
—	Временная подъездная дорога


ЗАКАЗ №84/1-17/00015-01.11.2016г
в 13-ти частях

СХЕМА РАСПОЛОЖЕНИЯ ЧАСТЕЙ

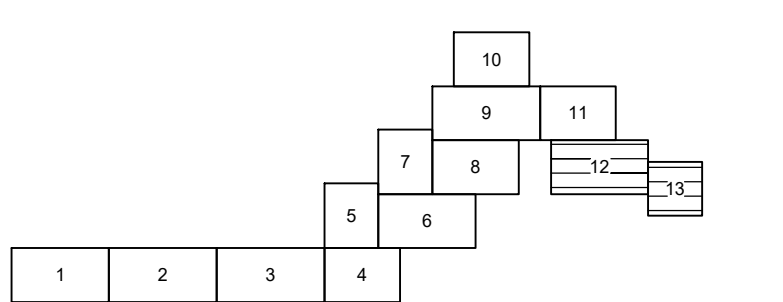

ЗАКАЗ №84/111-17/00179-05.04.2018г
в 6-ти частях

СХЕМА РАСПОЛОЖЕНИЯ ЧАСТЕЙ

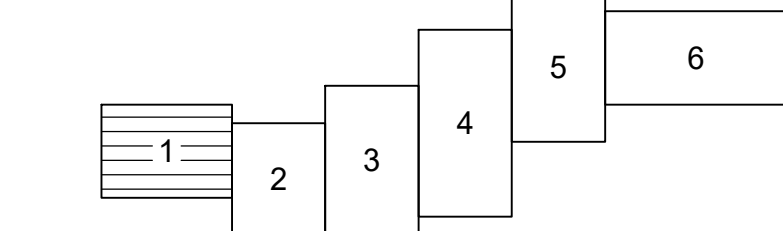


Условные обозначения:	
—	Места посадки лиственных деревьев
—	Места посадки лиственных кустарников
—	Номер по ассортиментной ведомости
—	Количество штук
—	Места пересадки деревьев
—	Места пересадки кустарников
—	Номер по перечетной ведомости
—	Количество штук
—	Места посадки лиственных кустарников
—	Номер по перечетной ведомости и количество штук
—	длина в м, фигурная посадка
—	Восстановление газона
—	Восстановление а/б покрытия проезжей части дорог
—	Восстановление плитки

Данный топографо-геодезический план смонтирован в электронном виде на геоподоснове, выданной ГБУ "Мосгоргеотрест" заказ № 84/11-17/00179 от 05.04.2018г. в 6-и частях, заказ № 84/1-17/00015 от 01.11.2016г. в 13-и частях. Чертеж скомпонован из частей №1, №2 заказа № 84/11-17/00179 от 05.04.2018г., и из части 13 заказа № 84/1-17/00015 от 01.11.2016г., которые являются точной копией с оригинала. Соответствие оригиналу геоподосновы подтверждаю.

ГИП АО "Мосгас" Литвин А.А.

						18.011 - ООСЗ			
						Реконструкция газопроводов высокого давления по адресу: г. Москва, Серебряный Бор - Живописная ул. (Щукинский докер, Пойма Строгино докер)			
Изм.	Кол. уч.	Лист	№ док.	Подпись	Дата	Наружные газопроводы	Стадия	Лист	Листов
Разработал	Курилюк				12.19		П	5	6
Проверил	Литвин				12.19				
Н. контр.	Кочеткова				12.19	Благоустройство и озеленение Проект посадки и пересадки М 1:500		УТВЕРЖЕНИЕ ПО РАЗРАБОТКЕ ПОД (495) 660-27-60	

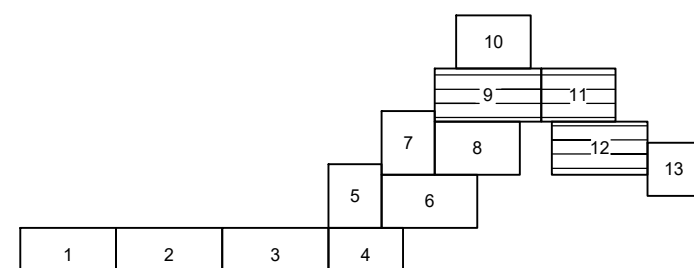

Условные обозначения

- Места посадки *лиственных деревьев*
- Места посадки *лиственных кустарников*
- Номер по асимметричной ведомости
- Количество штук
- Места *пересадки деревьев*
- Места *пересадки кустарников*
- Номер по перенетной ведомости
- Количество штук
- Места посадки *лиственных кустарников*
- Номер по перенетной ведомости и количество штук
- длина в м, *уборкина посадка*
- Восстановление *газа*
- Восстановление *а/б покрытия проезжей части дорог*
- Восстановление *плитки*

Срок действия инженерно-топографического плана – 3 года с момента изготовления (п.1.4., Раздел II постановления Правительства Москвы от 19.05.2015 №284-ПП «Об утверждении порядка оформления ордеров (разрешений) на проведение земляных работ, установку временных ограждений, размещение временных объектов в городе

По вопросам несоответствия планового положения подземных коммуникаций
обращаться по тел. (495) 614-54-39

- [illegible]

- [illegible]

[illegible]

ТАБЛИЦА УСЛОВНЫХ ОБОЗНАЧЕНИЙ

Обозначение	Наименование
	Проектируемый газопровод
	Проектируемые кабельные линии
	Сунг. газопровод, выводный из жестикуляции
	Проектируемый контур заземления
	Вертикальный заземлитель
	Шкаф АСДУЗУ
	Проектируемые кабельные линии ЭХЗ
	Проектируемые элементы ЭХЗ
	Временное ограждение (1-я очередь строительства)
	Временное ограждение (2-я очередь строительства)
	Временная подъездная дорога

Данный топографо-геодезический план смонтирован в электронном виде на геоподоснове, выданной
ГБУ "Мосгоргеострест" заказ № 84/11-17/000179 от 05.04.2018г. в 6-и
частях, заказ № 84/11-17/000180 от 01.11.2018г. в 13-и частях.
Соответствие оригиналу геоподосновы подтверждено.

ГИП АО "Москва"

Литвин А.А.




	</
--	--	----

	границы территорий улично-дорожной сети		границы озелененных территорий
	границы водных объектов		границы береговых полос
	границы линий размещения застройщик, техническая зона и окончательно неутвержденные		границы территории природного комплекса
	границы водоохранных зон		границы полос отвода железных дорог
	границы территорий промышленных зон		границы охранных зон памятников истории и культуры
	границы территорий памятников истории и культуры		границы особо охранных природных территорий
	границы прибрежных полос		границы зон санитарной охраны
	границы режимов благоприятствования деятельности на территориях природного комплекса		границы коммунальных зон
	границы историко-культурных заповедных территорий		границы охранных зон ансамбля Московского Кремля
	границы памятников природы		границы зон охраняемого ландшафта
	границы режимов зон санитарной охраны		границы санитарно-защитных зон

	водопровод (водозаб.)		водосток
	дренаж		канализация
	газопровод		теплотрасс
	кабель МОСЭНЕРГО		кабель МОСГОРСВЕТ
	кабель телевидения		кабель ДС
	кабель МПС		кабель связи УПО
	кабель разго		газопровод
	воздухопровод		шлюзовод
	кабель МОСЭЛЕКТРОТРАНС		телег. канализация
	бронированн. кабель связи		водопровод
	блочная канализация МОСЭНЕРГО		кабельный коллектор МОСЭНЕРГО
	кабель заземления		бездв. прокладка
	общий коллектор		пр.

Без печати ГБУ "Мосгортестрест" недействителен Использование другими организациями не допускается			ИНЖЕНЕРНО-ТОПОГРАФИЧЕСКИЙ ПЛАН			МОСКОВАРХИТЕКТУРА © ГБУ "Мосгортестрест"		
Полевые работы	Отпечатали	П. Б.			Заказ № 84/11-7/00015	от 01.11.2016		
Камерал. работы	Воронцова	О. А.			Заказчик: АО "МОСГАЗ"			
Ползем. работы	Самойлова	Н. О.						
Корр.кт. топоср.	Корнусова	С. В.						
Корр.кт. порзем.	Ранкова	Л.А.			Наименование объекта:			
ПР (К.з.лн.)	Ганебаев	М. Ю.			Адрес объекта: г. Москва, СЗАО, 2-я Люблинская улица, РТС	Лист	Листов	Масштаб
					"Строим" (Лун 6 Шуминский везд)			
Дубликат кр.ост.	Петрунина	М. Д.			Номенклатура: D-XV-06-16, D-XV-05-13	12	13	1:500
Дата выдачи заказа			30.05.2017					
Без печати ГБУ "Мосгортестрест" недействителен Использование другими организациями не допускается			ИНЖЕНЕРНО-ТОПОГРАФИЧЕСКИЙ ПЛАН			МОСКОВАРХИТЕКТУРА © ГБУ "Мосгортестрест"		
Полевые работы	Отпечатали	П. Б.			Заказ № 84/11-7/00015	от 01.11.2016		
Камерал. работы	Воронцова	О. А.			Заказчик: АО "МОСГАЗ"			
Ползем. работы	Самойлова	Н. О.						
Корр.кт. топоср.	Корнусова	С. В.						
Корр.кт. порзем.	Ранкова	Л.А.			Наименование объекта:			
ПР (К.з.лн.)	Ганебаев	М. Ю.			Адрес объекта: г. Москва, СЗАО, 2-я Люблинская улица, РТС	Лист	Листов	Масштаб
					"Строим" (Лун 6 Шуминский везд)			
Дубликат кр.ост.	Петрунина	М. Д.			Номенклатура: D-XV-06-12, D-XV-05-09	11	13	1:500
Дата выдачи заказа			30.05.2017					
Без печати ГБУ "Мосгортестрест" недействителен Использование другими организациями не допускается			ИНЖЕНЕРНО-ТОПОГРАФИЧЕСКИЙ ПЛАН			МОСКОВАРХИТЕКТУРА © ГБУ "Мосгортестрест"		
Полевые работы	Отпечатали	П. Б.			Заказ № 84/11-7/00015	от 01.11.2016		
Камерал. работы	Воронцова	О. А.			Заказчик: АО "МОСГАЗ"			
Ползем. работы	Самойлова	Н. О.						
Корр.кт. топоср.	Корнусова	С. В.						
Корр.кт. порзем.	Ранкова	Л.А.			Наименование объекта:			
ПР (К.з.лн.)	Ганебаев	М. Ю.			Адрес объекта: г. Москва, СЗАО, 2-я Люблинская улица, РТС	Лист	Листов	Масштаб
					"Строим" (Лун 6 Шуминский везд)			
Дубликат кр.ост.	Петрунина	М. Д.			Номенклатура: D-XV-06-10, D-XV-06-11	9	13	1:500
Дата выдачи заказа			30.05.2017					

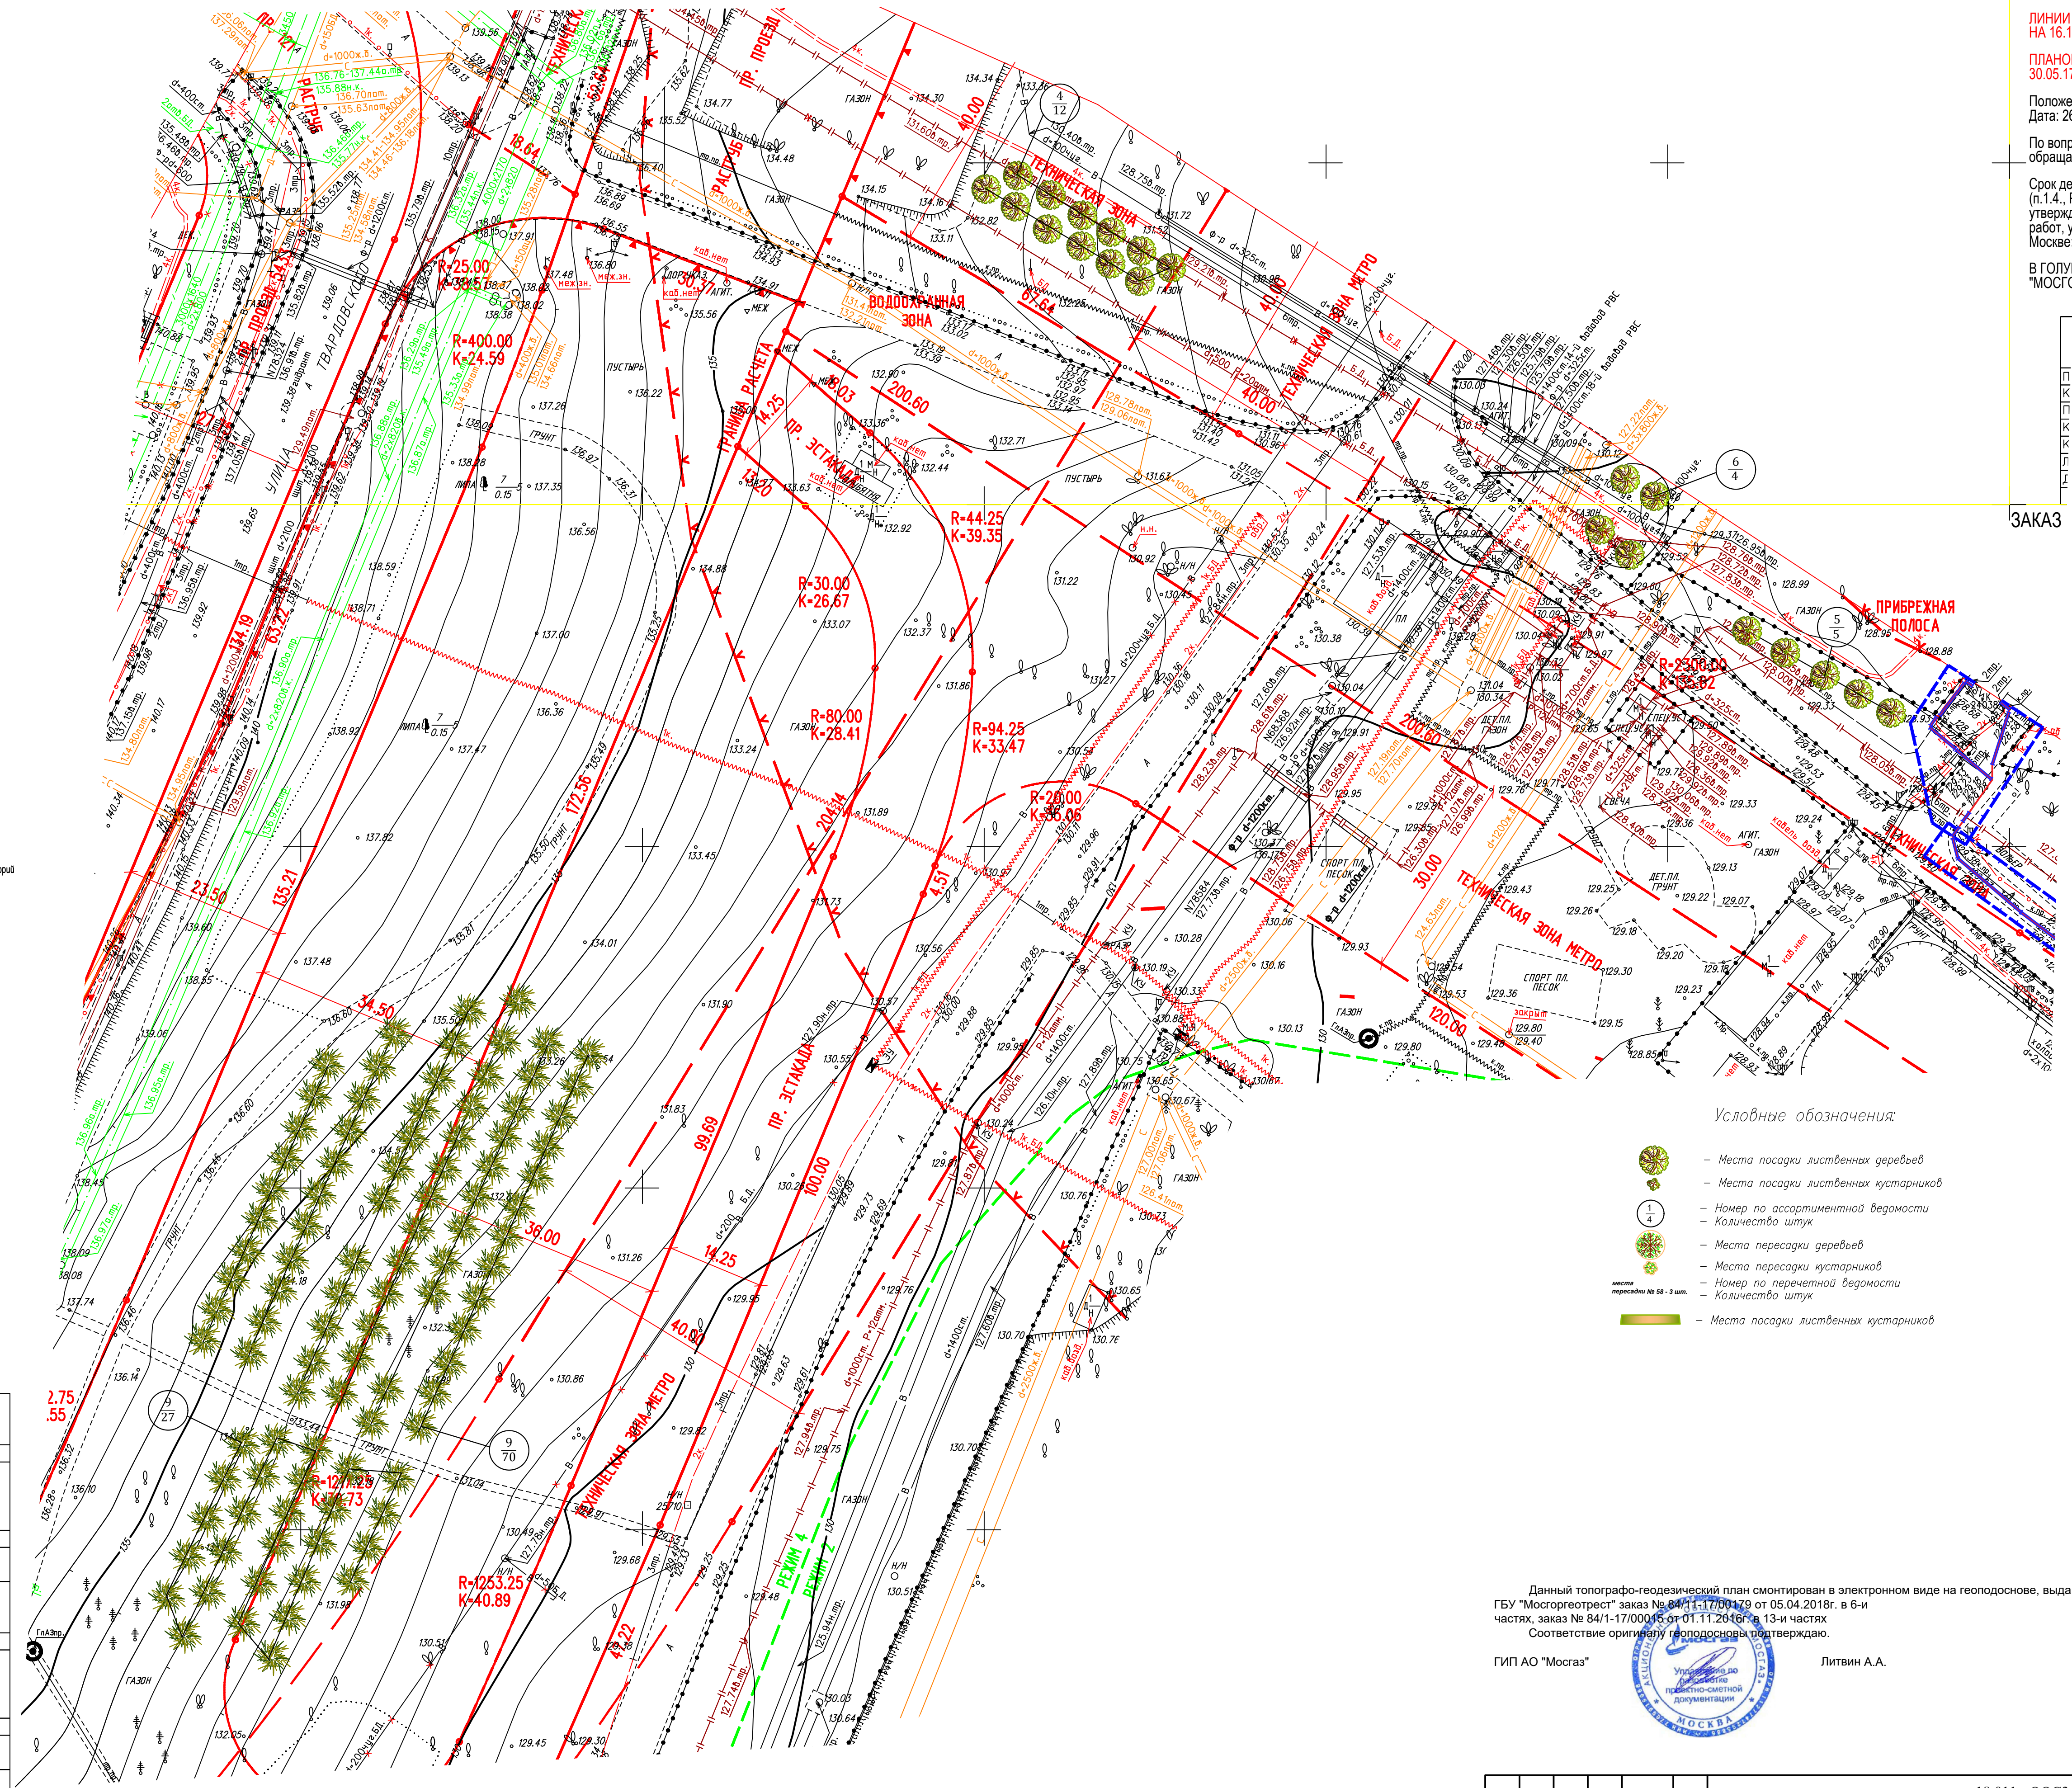

- Места посадки лиственных деревьев
- Места посадки лиственных кустарников
- Номер по ассортиментной ведомости
- Количество штук
- Места пересадки деревьев
- Места пересадки кустарников
- Номер по перечневой ведомости
- Количество штук
- Места посадки лиственных кустарников

Литвин А.А.

					18.01 - ООСЗ		
					Реконструкция газопроводов высокого давления по адресу: г. Москва, Серебряный Бор - Живописная ул. (Шукинский двор, Пойма Строгоно дюрер)		
Изм.	Кол. ул.	Лист	Д. док.	Подпись	Дата		
Разработал	Куриц				12.19	Стадия	Лист
Проверил	Литвин				12.19	П	6а
						Листов	6
Н. контр.						Кочеткова 	
Благоустройство и озеленение Проект посадки и пересадки М 1:500						 УПРАВЛЕНИЕ ПО ПРОЕКТИРОВАНИЮ ИЗВЕЩ. ВЕР. 2019	

Формат A1