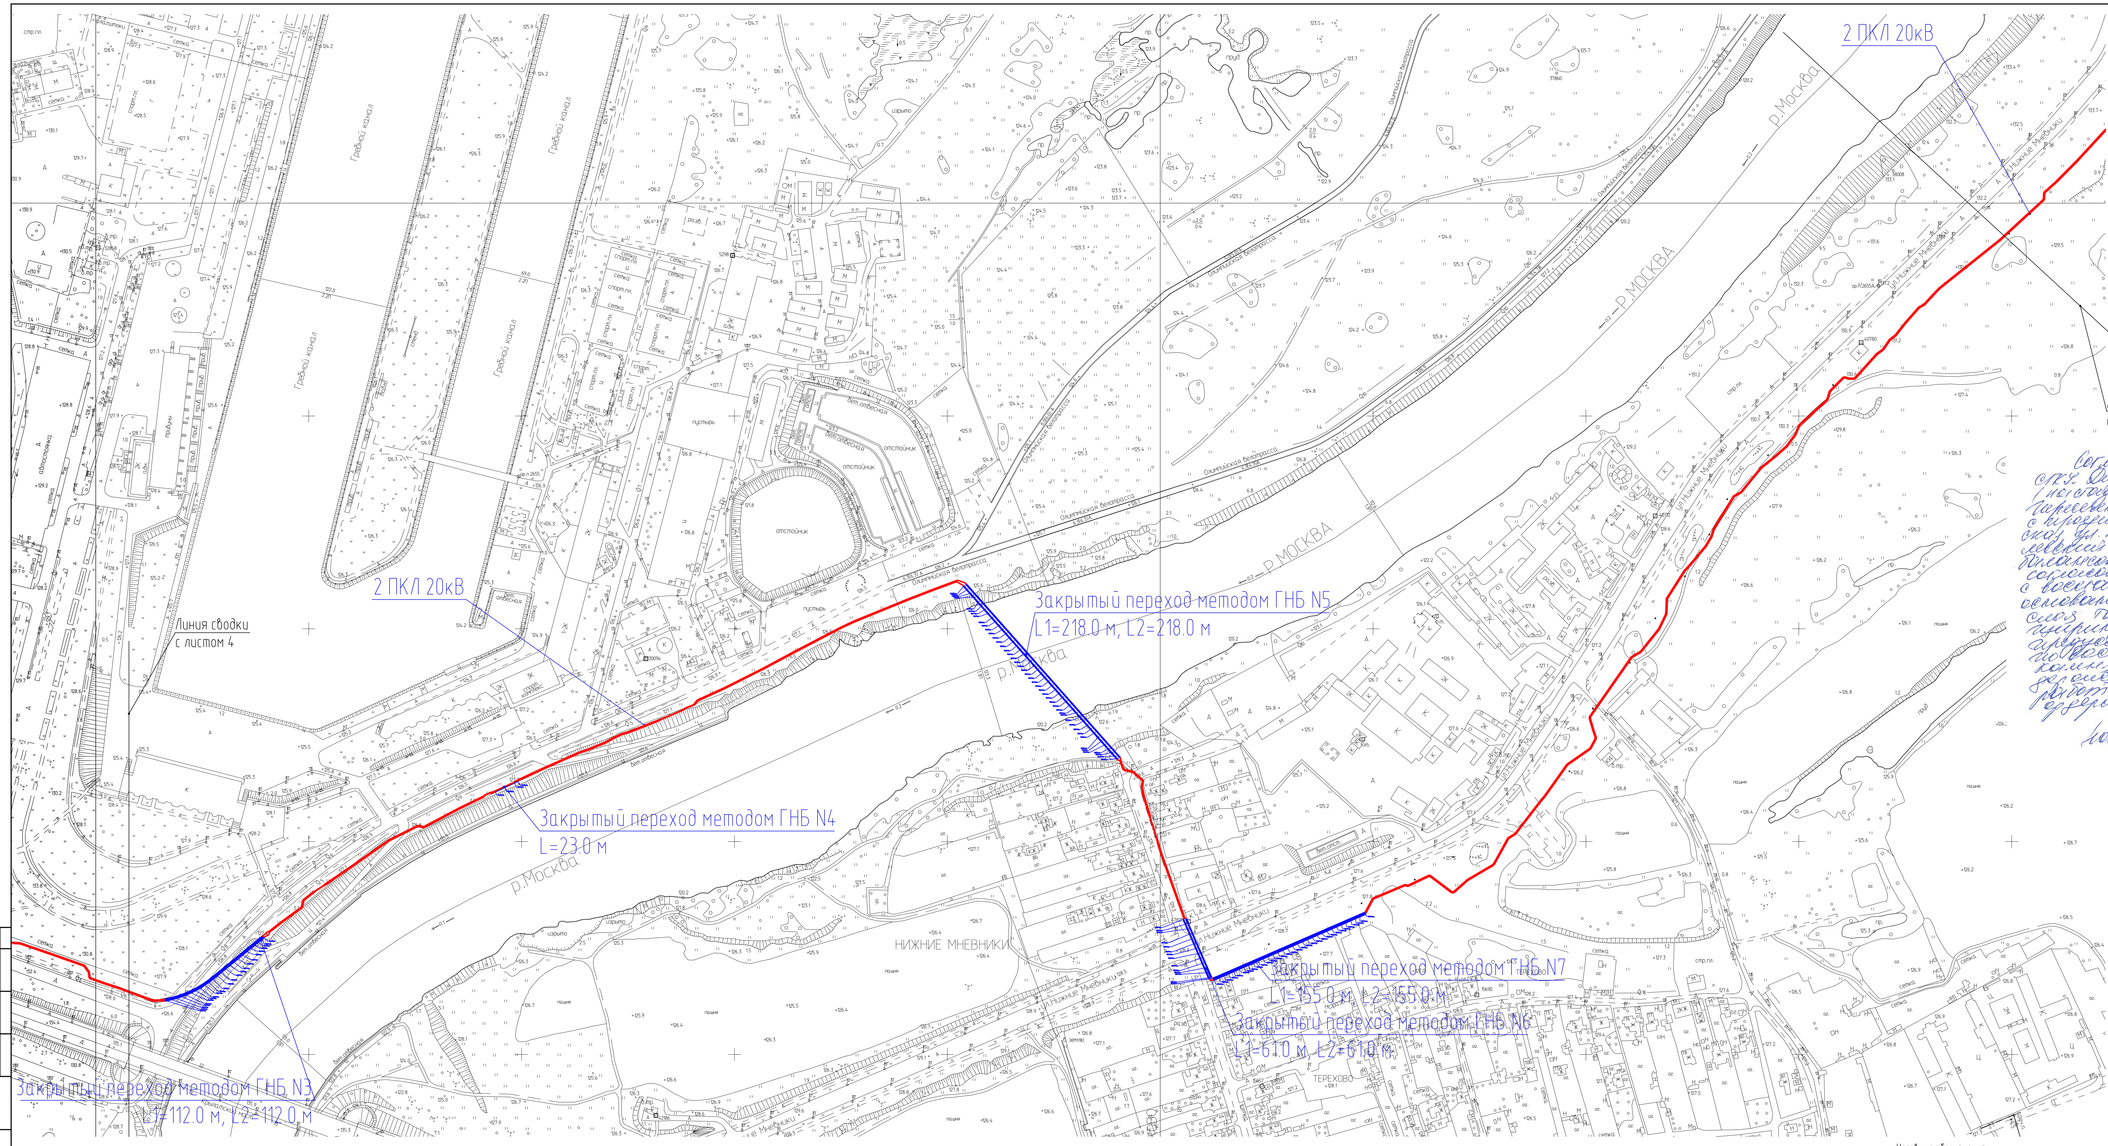

Схема расположения листов

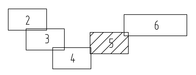

Согласовано (актуально)
отв. Скважина (экскурсия)
(исходная архитектурная)
Перечневые данные на время
с прокладкой кабеля ул. Ярмар-
ской до ул. Нижние Мневники по-
левой Сервер в пределах
Филевской архитектурной
согласованного отдыха проезда
с восстановлением верхнего
основания и ограждения
с/з Голицынский общий
Сервер
Согласовано разработка
управление города Москвы
"Дирекция заказчика
жилищно-коммунального
хозяйства и благоустройства
Западного административного округа"
ОТДЕЛ РЕМОНТА ДОРОЖНОГО ХОЗЯЙСТВА
Дата "__" _____ 201 г.

Проект: «Построение опорной кабельной сети 20 кВ ОАО"МОЭК" в г. Москве. Кабельные линии 20 кВ ПС "Мневники" - РП8-57.
Адрес: Рублевское шоссе – Пр. проезд N153.
Шифр проекта: 0184/00-017-ЭС
Согласовано с ОАО "МОЭК", при выполнении следующих условий:
1. В зону работ по проекту попадает тепловые сети ОАО "МОЭК" по адресу:
Рублевское шоссе, д.60, напротив д.28 стр.3, ул. Кунцевская – ул. Нижние Мневники, ул. Нижние Мневники, д.36 стр. 1, д.67, д.104 стр.1, Филевский Бульвар, д.37, пр. проезд N153.
2. По каждому пересечению разработать ППР, согласовать с Филиалом N8, 20 до начала работ
оформить допуск на работы в охранной зоне т/сети.
3. Работы в охранной зоне т/сети вести вручную, без применения ударных механизмов, в
присутствии представителя ОАО "МОЭК", вызванного не позднее, чем за 36 часов до начала
работ, по тел:
8-495-957-97-92 (предприятие N5 филиала N8),
8-495-657-37-71 (предприятие N7 филиала N8),
8-495-442-51-27 (предприятие N10 филиала N20).
4. Обеспечить сохранность т/сетей, пересечения с т/сетями выполнить в футлярах, расстояние
выдержать согласно СНиП 41-02-2003. Обеспечить охранную зону т/сети.
5. Прочие условия:
- до начала работ предъявить зеленую полосу по сохранности тепловых сетей.

Отдел экспертизы проектов
ОАО «МОЭК»
«28» 04 2014 г. № 67п
Нач. отдела Шаховой В.В.
Фенева З.В.

Условные обозначения:
- Проектируемые кабельные линии 20кВ
- Закрытый переход методом ГНБ
- Существующий коллектор

						0184/00-017-ЭС
Изм.	Кол.уч.	Лист	№док.	Подпись	Дата	Построение опорной кабельной сети 20кВ ОАО "МОЭК" в г. Москве
Исполн.	Потапкина				12.13	Кабельные линии 20кВ ПС "Мневники" - РП 8-57
Нач.отдела	Андрющенко				12.13	
Нач.сектора	Рябцева				12.13	
Гл.спец.	Потапкина				12.13	
Проверил	Соколов				12.13	
Разработал	Сулов				12.13	

Стадия	Лист	Листов
Р	5	

Ситуационный план М 1:2000

ИНЖЭНЕРГОПРОЕКТ

Копировал

Формат 594х1050

Согласовано

Инв. N° подл. | Подпись и дата | Взам. инв. N°