Схема расположения листов

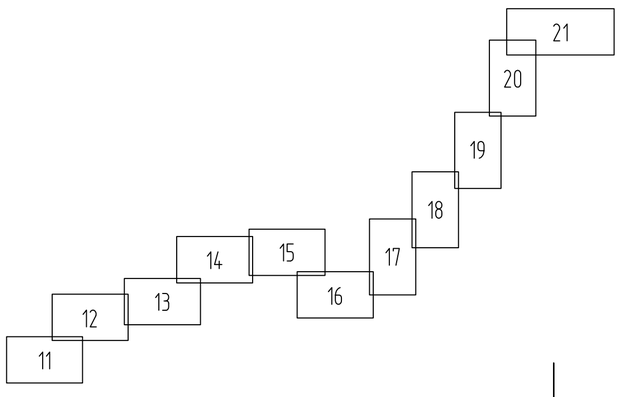

N

Условные обозначения:

- – Зона производства работ.

Деревья, назначенные:

- – к сохранению
- – к пересадке
- – к вырубке
- – кустарники
- 1 – Номер по перечетной ведомости
- – Открытая прокладка КЛ
- – Прокладка КЛ в трубах
- – Закрытый переход методом ГНБ
- – Восстанавливаемое газонное покрытие
- – Восстанавливаемое асфальто-бетонное покрытие
- – Восстанавливаемое цементное покрытие
- – Восстанавливаемое гравийное покрытие

Закрытый переход методом ГНБ N7/2
L1=71.0м, L2=71.0м

Линия сводки
с листом 21

Линия сводки
с листом 19

Стартовый приямок
ГНБ 3,0хГ,5х1,02(h)

ОПС №7036-12
(Мосинжпроект)

ЗОНА ТРАНСПОРТНО-ПЕРЕСАДОЧНОГО УЗЛА

ВОДООХРАННАЯ ЗОНА

ТЕХНИЧЕСКАЯ ЗОНА

ПР. ПРОЕЗД 4367

ООПТ
ПРИРОДНЫЙ ПАРК "МОСКВОРЕЦКИЙ"
(РЕЖИМ 1, 2, 3, 4, 5)

ТЕХЗОНА НОВОГО ВИДА ТРАНСП.

ТЕХЗОНА ЮЖНОГО ВИДА ТРАНСП.

ПРИБРЕЖНАЯ ПОЛОСА

Граница ООПТ

Условные обозначения линий градостроительного регулирования

- границы территорий улично-дорожной сети
- границы водных поверхностей
- границы линий регулирования застройки, технических зон и окончательно неутвержденные
- границы водоохранных зон
- границы территорий промышленных зон
- границы территорий памятников истории и культуры
- границы прибрежных полос
- границы ренессанса градостроительной деятельности на территориях природного комплекса
- границы историко-культурных заповедных территорий
- границы памятников природы
- границы местных зон санитарной охраны
- границы озелененных территорий
- границы береговых полос
- границы территорий природного комплекса
- границы полосы отвода железных дорог
- границы охранных зон памятников истории и культуры
- границы особо охраняемых природных территорий
- границы зон санитарной охраны
- границы коммунальных зон
- границы охранной зоны ансамбля Московского Кремля
- границы зон охраняемого ландшафта
- границы зон санитарно-защитных зон

Условные обозначения подземных инженерных коммуникаций

- водопровод (водовод)
- дренаж
- газопровод
- кабель МОСЭНЕРГО
- кабель телевидения
- кабель МПС
- кабель радио
- воздухопровод
- кабель МОСЭЛЕКТРОТРАНС
- бронированный кабель связи
- блочная канализация МОСЭНЕРГО
- кабель заземления
- общий коллектор
- водосток
- канализация
- теплопровод
- кабель МОСГОРСВЕТ
- кабель ДС
- кабель связи УЛО
- золотопровод
- мазутопровод
- телефон. кан.

ЛИНИИ ГРАДОСТРОИТЕЛЬНОГО РЕГУЛИРОВАНИЯ НАНЕСЕНЫ ПО СОСТОЯНИЮ НА 22.11.13

Срок действия инженерно-топографического плана составляет 3 календарных года с момента выпуска. (п.2.1.25 приложения к постановлению Правительства города Москвы от 07.12.2004 года № 857ПП)

По вопросам несоответствия планового положения подземных коммуникаций обращаться по тел. (495) 614-54-39

Голубым цветом показаны проектируемые подземные инженерные коммуникации, находящиеся в стадии рассмотрения ОПС

Для 1-6 часте

Проектирование вести в увязке отметками асфальтового покрыти Крылатской, Крылатские Холмы у проездов, подземных коммуникаци выданным УЧУДС МКА на проектно-сметной документации объекта ули поперечного направления в север города от Ярославского шоссе д участок от Ленинградского шосс (выдано: ОАО "Мосинжпроект" N от 11.10.12г.), и с проектом "Рек Крылатская, Ярцевская, Боженко, с выходом на Можайское шоссе", ОАО "Мосинжпроект-3" (Д.6192).

Начальник УУДС МКА

Начальник сектора отдела N3 ГУП "Мосгоргеотрест"

Исполнитель

Согл.N 1367

Согл. N 698-14 г., см. 1-ю часть.

ЛИНИИ ГРАДОСТРОИТЕЛЬНОГО РЕГУЛИРОВАНИЯ НАНЕСЕНЫ ПО СОСТОЯНИЮ НА 09.04.14

Срок действия инженерно-топографического плана составляет 3 календарных года с момента выпуска. (п.2.1.25 приложения к постановлению Правительства города Москвы от 07.12.2004 года № 857ПП)

По вопросам несоответствия планового положения подземных коммуникаций обращаться по тел. (495) 614-54-39

Согл. N3457 -13 г., см. 1-ю

Данный топографо-геодезический план является точной копией оригинала ГУП"Мосгоргеотреста", выданного по заказу N° ОЭК-11/00591 от 07.11.2013, ОЭК-11/00601 от 22.01.2014, ОЭК-11/00612 от 01.04.2014г.

Главный инженер проекта
ЗАО "ИнжЭнергоПроект" С.А. Панин

Планшет N	Вх. N МКС	Вх. N ОПС

СХЕМА РАСПОЛОЖЕНИЯ ЧАСТЕЙ

1 2 3 4 5 6

ЗАКАЗ №ОЭК-11/00612-01.04.2014г
в 6-ти частях
часть 1, 2-я

Без печати ГУП "Мосгоргеотрест" недействителен
Использование другими организациями не допускается

ИНЖЕНЕРНО-ТОПОГРАФИЧЕСКИЙ ПЛАН

МОСКОМАРХИТЕКТУРА
© ГУП "Мосгоргеотрест"

Заказ № ОЭК-11/00612 от 01.04.2014

Заказчик: ОАО "ОЭК"

Наименование объекта:

Адрес объекта: г.Москва, СЗАО , от ПС "Терцево" до ПС "Мневники", в соответствии с позицией № 912 перечня ДС № 3 к генеральному договору № ОЭК-11-2011-ОИРДРС-11 от 23.09.2011

Номенклатура: D-XI-02-01, D-XI-02-05

Лист	Листов	Масштаб
1	6	1:500

Полевые работы	Отрещенко П. Б.		
Камерал. работы	Воронова О. А.		
Подзем. работы	Самойлова Н. О.		
Корректт. топогр.	Корпусова С. В.		
Корректт. подзем.	Рыжкова Л.А.		
ЛГР (Кр.лин.)	Таненбаум М. Ю.		
Дубликат кр.отм.	Петрунина М. Д.		

Дата выпуска заказа: 11.04.2014

Без печати ГУП "Мосгоргеотрест" недействителен
Использование другими организациями не допускается

ИНЖЕНЕРНО-ТОПОГРАФИЧЕСКИЙ ПЛАН

МОСКОМАРХИТЕКТУРА
© ГУП "Мосгоргеотрест"

Заказ № ОЭК-11/00612 от 01.04.2014

Заказчик: ОАО "ОЭК"

Наименование объекта:

Адрес объекта: г.Москва, СЗАО , от ПС "Терцево" до ПС "Мневники", в соответствии с позицией № 912 перечня ДС № 3 к генеральному договору № ОЭК-11-2011-ОИРДРС-11 от 23.09.2011

Номенклатура: D-XI-03-12, D-XI-02-09, D-XI-03-16

Лист	Листов	Масштаб
2	6	1:500

Полевые работы	Отрещенко П. Б.		
Камерал. работы	Воронова О. А.		
Подзем. работы	Самойлова Н. О.		
Корректт. топогр.	Корпусова С. В.		
Корректт. подзем.	Рыжкова Л.А.		
ЛГР (Кр.лин.)	Таненбаум М. Ю.		
Дубликат кр.отм.	Петрунина М. Д.		

Дата выпуска заказа: 11.04.2014

Изм.	Колич.	Лист	N док.	Подпись	Дата
Норм. контр.		Морозова			06.14
Нач. отд.		Школьный			06.14
Проверил		Школьный			06.14
Разработал		Ходакова			06.14

0184/00-017-ПД.4.2.1

Разработка проектно-сметной документации для строительства опорной и распределительной сети, в том числе распределительных пунктов, трансформаторных переходных подстанций и соответствующих кабельных линий 20 кВ между ПС «Герцево», ПС «Мневники», ПС «Яшино», ПС «Магистральная», ПС «Ваганьковская», ПС «Марфино» и ПС «Мещанская» в рамках реализации инвестиционного проекта «Построение опорной кабельной сети 20 кВ ОАО «ОЭК» в г. Москве

Проект дендрологии

Стадия	Лист	Листов
Р	20	

Дендроплан,
план восстановления покрытий
М1:500

ЗАО ИнжЭнергоПроект

Копировал: Формат А1

Согласовано

Инв. N подл. | Подпись и дата | В. зам. инв. N°