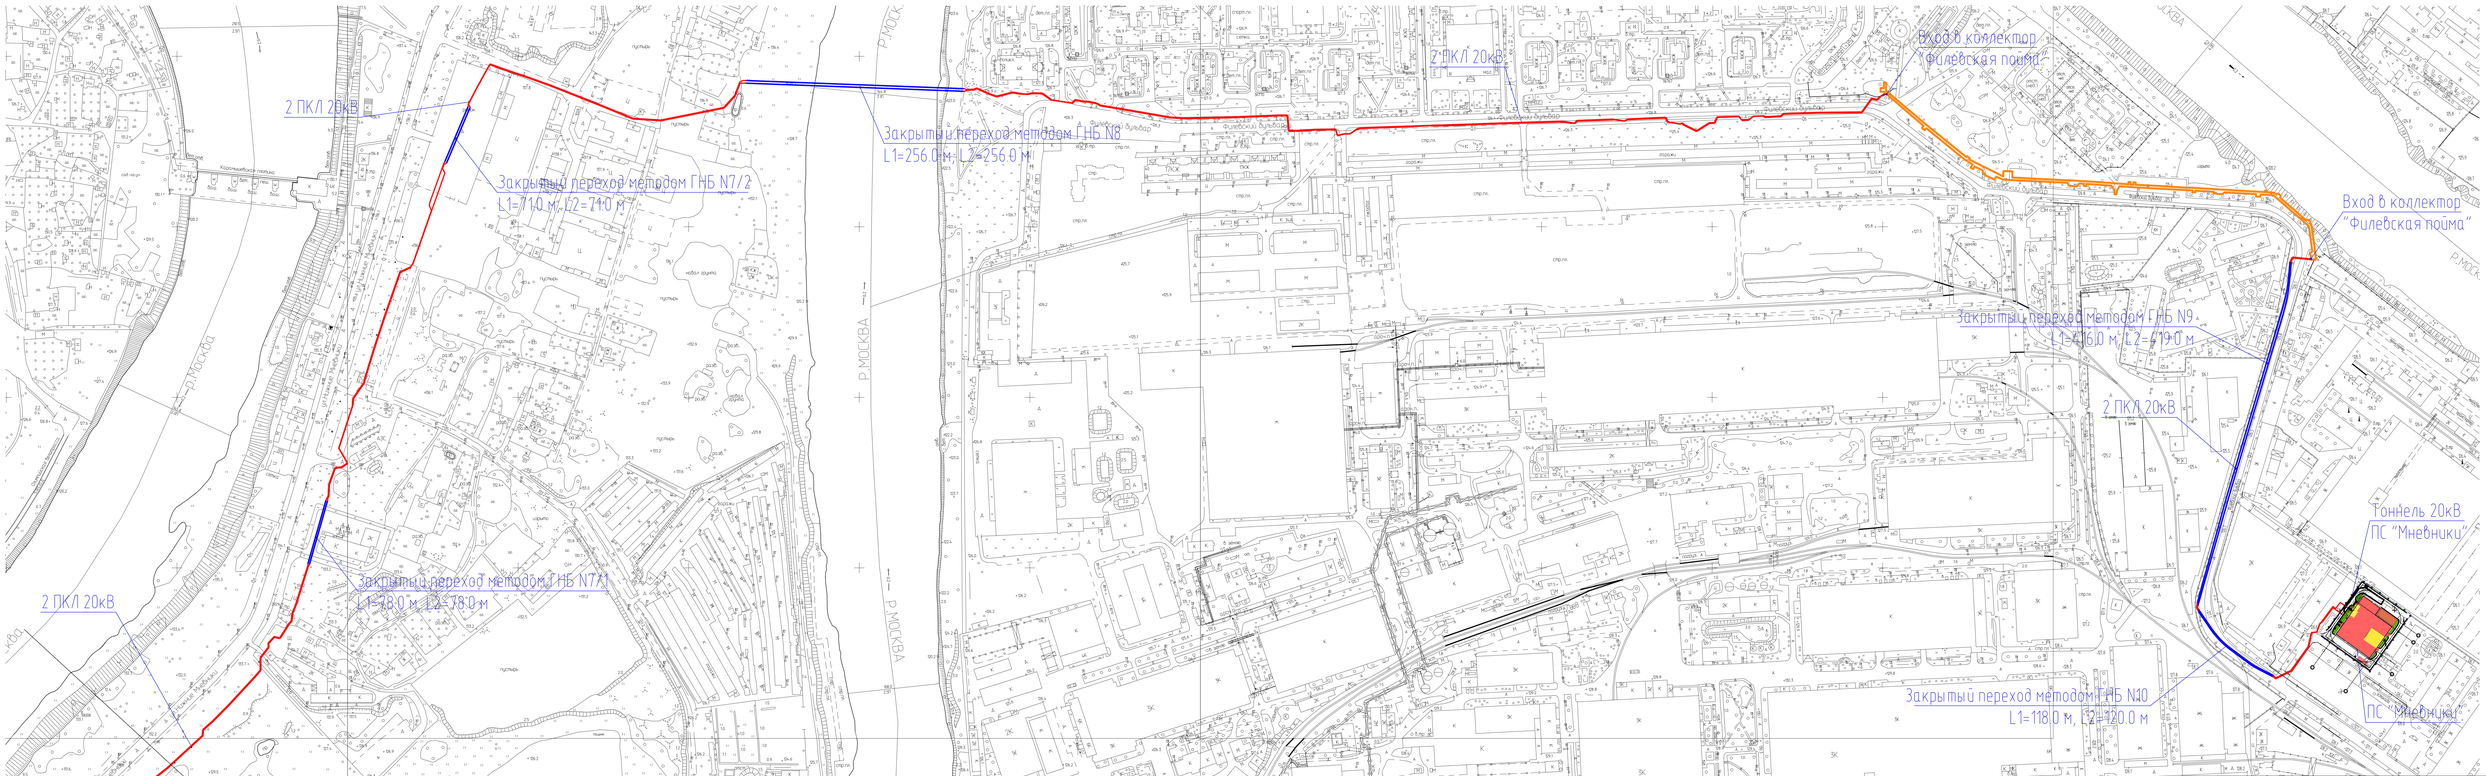

Схема расположения листов

Условные обозначения:

- Проектируемые кабельные линии 20кВ
- Закрытый переход методом ГНБ
- Существующий коллектор

						0184/00-017-ЭС
Изм.	Кол.уч.	Лист	№док.	Подпись	Дата	Построение опорной кабельной сети 20кВ ОАО "ОЭК" в г. Москве
Гл.инж.		Пивоваров			03.14	
Нач.сект.		Кибрицкий			03.14	
Нач.сектора		Рябушкин			03.14	Кабельная линия 20кВ ПС "Мневники" – ИП 8-57
Гл.спец.		Пивоваров			03.14	Ситуационный план М 1:2000
Проверил		Сокиной			03.14	
Разработал		Сокиной			03.14	

Стадия	Лист	Листов
Р	1	

ИЭК ПРОЕКТ

Копировал

Формат 594х420

Согласовано

Инв.№ подл. | Подпись и дата | Взам.инв.№

Филиал ГУП «Мосинжпроект» в г. Пятигорске «ЭЛЕКТРОЭФФЕКТ»
ПЗУ с замечаниями № 01/14 от 03.02.14

ОАО «Мосводоканал»
РАССМОТРЕНО (канализация)
Подпись 03.03.14

Заключение №4 от 06.03.14г.
по объекту "Кабельная линия 20кВ ПС "Мневники" – ИП 8-57"
в составе проекта
выдано на 10 листах
Стадия: Р
Проектировщик: ИЭК ПРОЕКТ
Начальник управления согласований и ТУ