Схема расположения листов

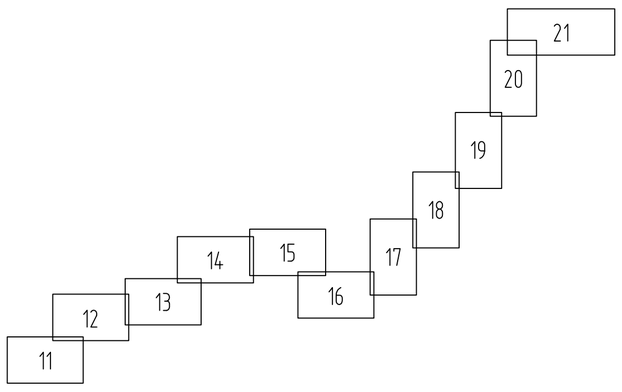

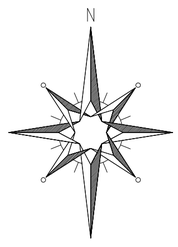

ЛИНИИ ГРАДОСТРОИТЕЛЬНОГО РЕГУЛИРОВАНИЯ НАНЕСЕНЫ ПО СОСТОЯНИЮ

Срок действия инженерно-топографического плана составляет 3 календарных года с момента выпуска. (п.2.1.25 приложения к постановлению Правительства города Москвы от 07.12.2004 года № 857ПП)

По вопросам несоответствия планового положения подземных коммуникаций обращаться по тел. (495) 614-54-39

Согл. N3457 -13 г., см. 1-ю часть.

СХЕМА РАСПОЛОЖЕНИЯ ЧАСТЕЙ

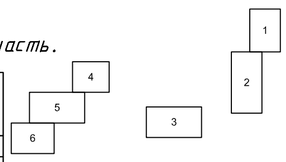

ЗАКАЗ №ОЭК-11/00612-01.04.2014г
в 6-ти частях
часть 2-я

Без печати ГУП "Мосгоргеотрест" недействителен Использование другими организациями не допускается				ИНЖЕНЕРНО-ТОПОГРАФИЧЕСКИЙ ПЛАН	МОСКОМАРХИТЕКТУРА © ГУП "Мосгоргеотрест"		
Полевые работы	Отрещенко П. Б.			Заказ № ОЭК-11/00612	от 01.04.2014		
Камерал. работы	Воронова О. А.			Заказчик: ОАО "ОЭК"			
Подзем. работы	Самойлова Н. О.						
Коррект. топогр.	Корпусова С. В.			Наименование объекта:			
Коррект. подзем.	Рыжкова Л.А.						
ЛГР (Кр.лин.)	Таненбаум М. Ю.			Адрес объекта: г.Москва, СЗАО , от ПС "Тёрушево" до ПС "Мневники", в соответствии с позицией № 912 перечня ДС № 3 к генеральному договору № ОЭК-11-2011-ОИРДРС-11 от 23.09.2011	Лист	Листов	Масштаб
Дубликат кр.отм.	Петрунина М. Д.			Номенклатура: D-XI-03-12, D-XI-02-09, D-XI-03-16	2	6	1:500
Дата выпуска заказа: 11.04.2014							

ЛИНИИ ГРАДОСТРОИТЕЛЬНОГО РЕГУЛИРОВАНИЯ НАНЕСЕНЫ ПО СОСТОЯНИЮ НА 11.02.14

Без печати ГУП "Мосгоргеотрест" недействителен Использование другими организациями не допускается				ИНЖЕНЕРНО-ТОПОГРАФИЧЕСКИЙ ПЛАН	МОСКОМАРХИТЕКТУРА © ГУП "Мосгоргеотрест"		
Полевые работы	Отрещенко П. Б.			Заказ № ОЭК-11/00601	от 22.01.2014		
Камерал. работы	Воронова О. А.			Заказчик: ОАО "ОЭК"			
Подзем. работы	Самойлова Н. О.						
Коррект. топогр.	Корпусова С. В.			Наименование объекта:			
Коррект. подзем.	Щербанова В. В.						
ЛГР (Кр.лин.)	Таненбаум М. Ю.			Адрес объекта: г.Москва, СЗАО , от ПС "Тёрушево" до ПС "Мневники", в соответствии с позицией № 912 перечня ДС № 3 к генеральному договору № ОЭК-11-2011-ОИРДРС-11 от 23.09.2011	Лист	Листов	Масштаб
Дубликат кр.отм.	Петрунина М. Д.			Номенклатура: D-XI-03-12, D-XI-02-09, D-XI-03-16	4	11	1:500
Дата выпуска заказа: 18.02.2014							

СХЕМА РАСПОЛОЖЕНИЯ ЧАСТЕЙ

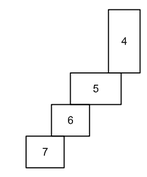

ЗАКАЗ №ОЭК-11/00601-22.01.2014г
в 11-ти частях
часть 4-я
часть 5-я

Без печати ГУП "Мосгоргеотрест" недействителен Использование другими организациями не допускается				ИНЖЕНЕРНО-ТОПОГРАФИЧЕСКИЙ ПЛАН	МОСКОМАРХИТЕКТУРА © ГУП "Мосгоргеотрест"		
Полевые работы	Отрещенко П. Б.			Заказ № ОЭК-11/00601	от 22.01.2014		
Камерал. работы	Воронова О. А.			Заказчик: ОАО "ОЭК"			
Подзем. работы	Самойлова Н. О.						
Коррект. топогр.	Корпусова С. В.			Наименование объекта:			
Коррект. подзем.	Щербанова В. В.						
ЛГР (Кр.лин.)	Таненбаум М. Ю.			Адрес объекта: г.Москва, СЗАО , от ПС "Тёрушево" до ПС "Мневники", в соответствии с позицией № 912 перечня ДС № 3 к генеральному договору № ОЭК-11-2011-ОИРДРС-11 от 23.09.2011	Лист	Листов	Масштаб
Дубликат кр.отм.	Петрунина М. Д.			Номенклатура: D-X-03-03, D-X-03-04	5	11	1:500
Дата выпуска заказа: 18.02.2014							

ЗАКАЗ №ОЭК-11/00591-07.11.2013г
в 23-х частях
часть 14-я
часть 15-я
часть 16-я

Без печати ГУП "Мосгоргеотрест" недействителен Использование другими организациями не допускается				ИНЖЕНЕРНО-ТОПОГРАФИЧЕСКИЙ ПЛАН	МОСКОМАРХИТЕКТУРА © ГУП "Мосгоргеотрест"		
Полевые работы	Отрещенко П. Б.			Заказ № ОЭК-11/00591	от 07.11.2013		
Камерал. работы	Воронова О. А.			Заказчик: ОАО "ОЭК"			
Подзем. работы	Самойлова Н. О.						
Коррект. топогр.	Корпусова С. В.			Наименование объекта:			
Коррект. подзем.	Фатеева Л. Г.						
ЛГР (Кр.лин.)	Таненбаум М. Ю.			Адрес объекта: г.Москва, СЗАО , от ПС "Тёрушево" до ПС "Мневники", в соответствии с позицией № 912 перечня ДС № 3 к генеральному договору № ОЭК-11-2011-ОИРДРС-11 от 23.09.2011	Лист	Листов	Масштаб
Дубликат кр.отм.	Петрунина М. Д.			Номенклатура: D-X-03-02, D-X-03-03, D-X-03-04	14	23	1:500
Дата выпуска заказа: 26.11.2013							

СХЕМА РАСПОЛОЖЕНИЯ ЧАСТЕЙ

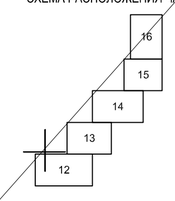

Без печати ГУП "Мосгоргеотрест" недействителен Использование другими организациями не допускается				ИНЖЕНЕРНО-ТОПОГРАФИЧЕСКИЙ ПЛАН	МОСКОМАРХИТЕКТУРА © ГУП "Мосгоргеотрест"		
Полевые работы	Отрещенко П. Б.			Заказ № ОЭК-11/00591	от 07.11.2013		
Камерал. работы	Воронова О. А.			Заказчик: ОАО "ОЭК"			
Подзем. работы	Самойлова Н. О.						
Коррект. топогр.	Корпусова С. В.			Наименование объекта:			
Коррект. подзем.	Фатеева Л. Г.						
ЛГР (Кр.лин.)	Таненбаум М. Ю.			Адрес объекта: г.Москва, СЗАО , от ПС "Тёрушево" до ПС "Мневники", в соответствии с позицией № 912 перечня ДС № 3 к генеральному договору № ОЭК-11-2011-ОИРДРС-11 от 23.09.2011	Лист	Листов	Масштаб
Дубликат кр.отм.	Петрунина М. Д.			Номенклатура: D-XI-03-08, D-XI-03-12	16.50	23	1:500
Дата выпуска заказа: 26.11.2013							

Линия сводки с листом 20

Линия сводки с листом 18

Территория филиала №20 ОАО "

Условные обозначения:

- Зона производства работ.

Деревья, назначенные:

- к сохранению
- к пересадке
- к вырубке
- кустарники
- 1 – Номер по перечетной ведомости
- Открытая прокладка КЛ
- Прокладка КЛ в трубах
- Закрытый переход методом ГНБ

- Восстанавливаемое газонное покрытие
- Восстанавливаемое асфальто-бетонное покрытие
- Восстанавливаемое цементное покрытие
- Восстанавливаемое брусчатое покрытие

Скважина "Мосинжпроект" ОПС №7036-12

Условные обозначения линий градостроительного регулирования

- границы территорий улично-дорожной сети
- границы водных поверхностей
- границы линий регулирования застройки, технических зон и окончательно неутвержденные
- границы водоохранных зон
- границы территорий промышленных зон
- границы территорий памятников истории и культуры
- границы прибрежных полос
- границы режимов градостроительной деятельности на территориях природного комплекса
- границы историко-культурных заповедных территорий
- границы территорий перспективного развития
- границы озелененных территорий
- границы водных береговых полос
- границы территорий природного комплекса
- границы полосы отвода железных дорог
- границы охранных зон памятников истории и культуры
- границы особо охраняемых природных территорий
- границы зон санитарной охраны
- границы коммунальных зон
- границы охранной зоны ансамбля Московского Кремля
- границы зон охраняемого ландшафта
- границы местных зон санитарной охраны

Условные обозначения подземных инженерных коммуникаций

- водопровод (водовод)
- водосток
- дренаж
- канализация
- газопровод
- теплопровод
- кабель МОСЭНЕРГО
- кабель МОСГОРСВЕТ
- кабель телевидения
- кабель ДС
- кабель МПС
- кабель связи УПО
- кабель радио
- золопровод
- воздухопровод
- илопровод
- кабель МОСЭЛЕКТРОТРАНС
- телефон. канализация
- бронированный кабель связи
- волновод
- блочная канализация МОСЭНЕРГО
- кабельный коллектор МОСЭНЕРГО
- кабель зазомления
- бездейств. прокладки
- общий коллектор
- проекты

ЛИНИИ ГРАДОСТРОИТЕЛЬНОГО РЕГУЛИРОВАНИЯ НАНЕСЕНЫ ПО СОСТОЯНИЮ НА 22.11.13

Срок действия инженерно-топографического плана составляет 3 календарных года с момента выпуска. (п.2.1.25 приложения к постановлению Правительства города Москвы от 07.12.2004 года № 857ПП)

По вопросам несоответствия планового положения подземных коммуникаций обращаться по тел. (495) 614-54-39

Голубым цветом показаны проектируемые подземные инженерные коммуникации, находящиеся в стадии рассмотрения ОПС

Согл. N 698-14 г., с

Согл. N3457 -13 г., см. 1-ю часть.

Данный топографо-геодезический план является точной копией оригинала ГУП"Мосгоргеотреста", выданного по заказу N° ОЭК-11/00591 от 07.11.2013, ОЭК-11/00601 от 22.01.2014, ОЭК-11/00612 от 01.04.2014г.

Главный инженер проекта
ЗАО "ИнжЭнергоПроект" С.А. Панин

Планшет N	Вх. N МКС	Вх. N ОПС

Изм.	Колич.	Лист	№док.	Подпись	Дата	0184/00-017-ПД.4.2.1			
						Разработка проектно-сметной документации для строительства опорной и распределительной сети, в том числе распределительных пунктов, трансформаторных переходных подстанций и соответствующих кабельных линий 20 кВ между ПС «Герцева», ПС «Мневники», ПС «Яшино», ПС «Магистральная», ПС «Ваганьковская», ПС «Марфино» и ПС «Мещанская» в рамках реализации инвестиционного проекта «Построение опорной кабельной сети 20 кВ ОАО «ОЭК» в г. Москве			
Норм. контр.		Морозова			06.14	Проект дендрологии	Стадия	Лист	Листов
							Р	19	
Нач. отд.		Школьный			06.14	Дендроплан, план восстановления покрытий М1:500	ЗАКРЫТОЕ АКЦИОНЕРНОЕ ОБЩЕСТВО ИНЖЭНЕРГОПРОЕКТ		
Проверил		Школьный			06.14				
Разработал		Ходакова			06.14				

Копировал: Формат А1

Согласовано

Инв. № подл. | Подпись и дата | Взам. инв. №