Условные обозначения линий градостроительного регулирования

- границы территорий улично-дорожной сети
- границы водных поверхностей
- границы линий регулирования застройки, технических зон и окончательно неутвержденные
- границы водоохранных зон
- границы территорий промышленных зон
- границы территорий памятников истории и культуры
- границы прибрежных зон
- граница режимов природного комплекса
- ЗЕЛЕНАЯ — границы зеленых насаждений
- границы водных поверхностей окончательно неутвержденные
- границы территорий природного комплекса
- границы территорий полосы отвода железных дорог
- границы охранных зон памятников истории и культуры
- границы зон особо охраняемых природных территорий
- границы зон санитарной охраны

Условные обозначения подземных инженерных коммуникаций

- Вд 600 / 600 ж бшив — водопровод (водовод)
- Д — дренаж
- газопровод
- К — кабель МОСЭНЕРГО
- к.ТВ — кабель телевидения
- к.МПС — кабель МПС
- кабель радио
- В — воздухопровод
- кабель МОСЭЛЕКТРОТРАНС
- бронированный кабель связи
- блочная канализация МОСЭНЕРГО
- кабель заземления
- общ. кабельн. / общ. коллектор — общий коллектор
- С — водосток
- К — канализация
- Т — теплопровод
- О — кабель МОСГОРСВЕТ
- ч.ДС — кабель ДС
- кабель связи УПО
- Х — золопровод
- ил. — илопровод
- телефон. канализация
- волновод
- кабельный коллектор — кабельный коллектор МОСЭНЕРГО
- Б.д. — бездейств. прокладки
- пр — проемы

СХЕМА РАСПОЛОЖЕНИЯ ЧАСТЕЙ

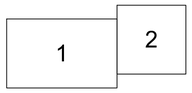

РАССМОТРЕНО
Заключение № С ЗАО-02-2314/13-1
Начальник Управления градостроительных ограничений Северо-Западного административного округа ГУГР СЗАО Москомархитектуры
01 - 09 2013 г.

Государственное унитарное предприятие города Москвы
"Московский городской трест геолого-геодезических и картографических работ"
(ГУП "МОСГОРГЕОТРЕСТ")
ОТДЕЛ ПОДЗЕМНЫХ СООРУЖЕНИЙ
Москва 125040 Ленинградский пр. д.11 тел./факс 257-50-39

ТЕХНИЧЕСКОЕ ЗАКЛЮЧЕНИЕ

N _____ "__" _____ г.

Адрес работ ул.Нижние Мневники
Проектная организация: ЗАО "Инжпроектсервис" тел. 641-44-74
Организация заказчика: ОАО "МОЭК" (МТК) тел.

В соответствии с представленными проектными материалами выдано заключение для оформления разрешения на строительство:

Водовыпуск из существующей теплосети lобщ=586,0м
в т.ч. закрытая прокладка AVN600 трубы железобетанные d600 l=547,0м
открытая прокладка трубы железобетонные d600 l=38,5м
d400 l=2,0м
трубы d400 чуг l=2,0м
Колодцы -14шт+2шт водобойные
Демонтаж водопоглощающих колодцев-3шт

Стройгенплан S=0,14Га

Стройгенплан 0,2 Га

Строительство осуществлять в полном соответствии с "Правилами подготовки и производства земляных работ, обустройства и содержания строительных площадок в городе Москве" и с оформлением ордера в ОАТИ в установленном порядке.

Без разрешения отдела подземных сооружений изменений в проект НЕ ВНОСИТЬ!
До передачи в эксплуатацию построенного подземного (наземного) сооружения сдать исполнительный чертеж в ГУП "МОСГОРГЕОТРЕСТ".

Нач. (Главный. инженер) отдела: _____ Вед. инженер: _____
Нач. группы: _____ Инженер: _____

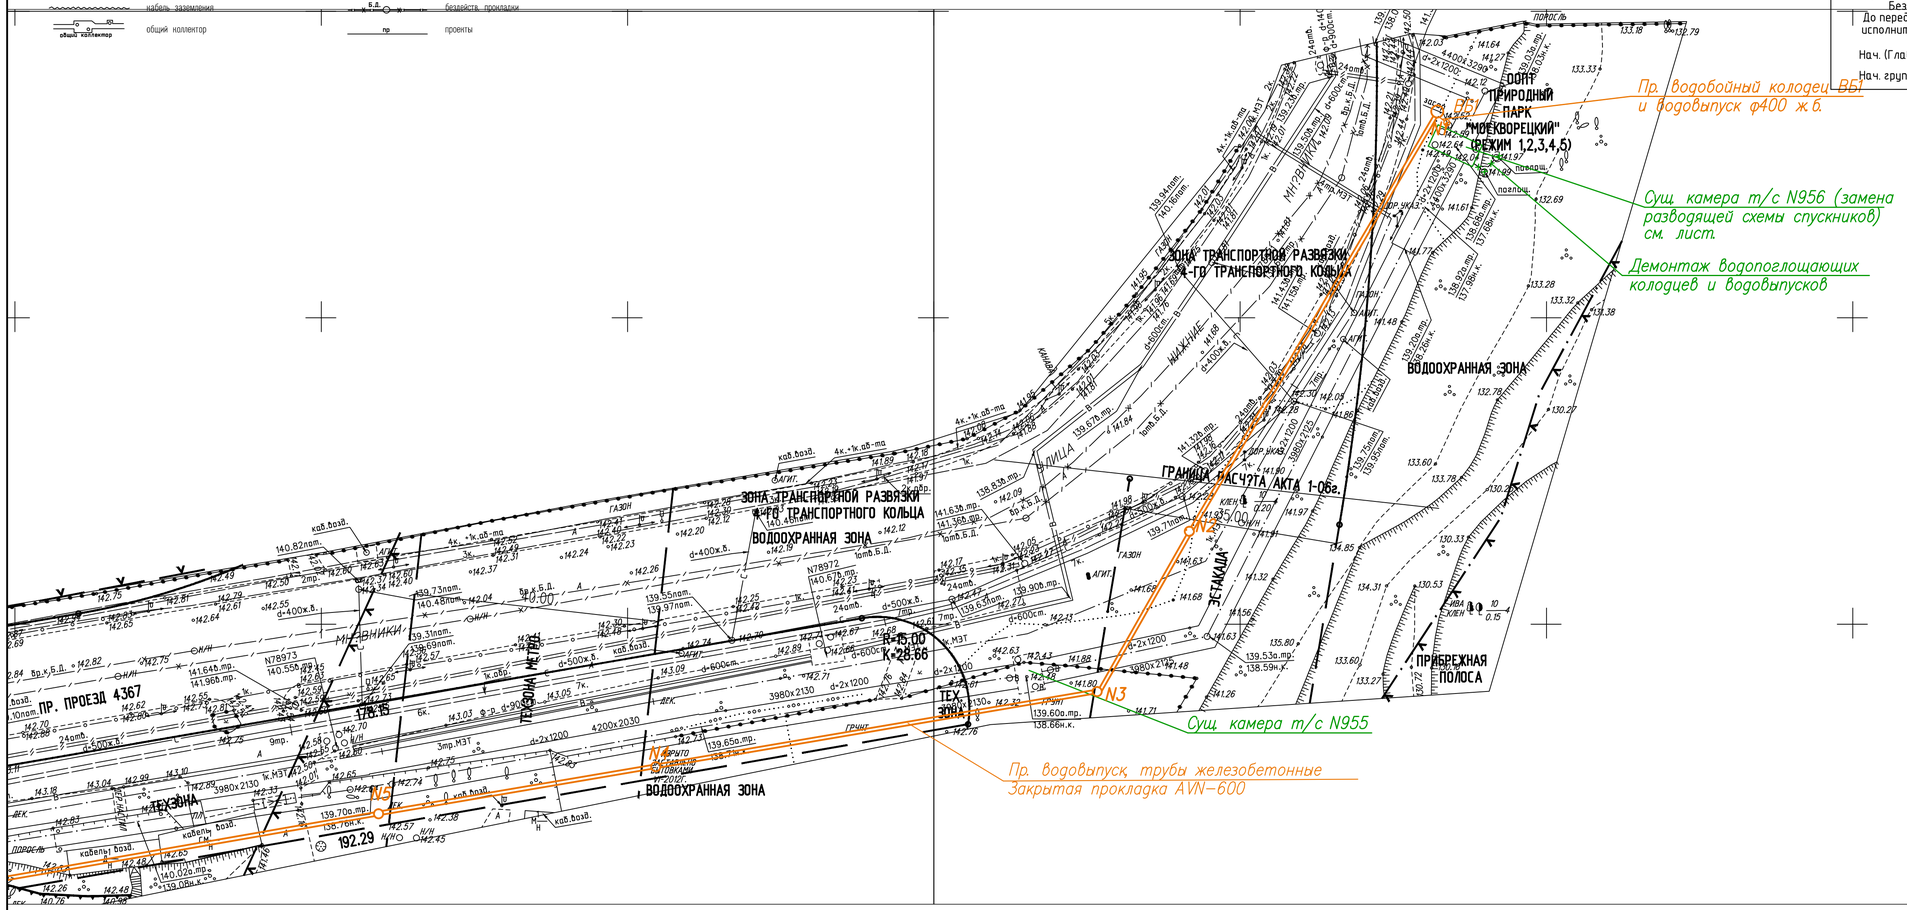

ЛИНИИ ГРАДОСТРОИТЕЛЬНОГО РЕГУЛИРОВАНИЯ НАНЕСЕНЫ ПО СОСТОЯНИЮ НА 15.06.12

Срок действия инженерно-топографического плана составляет 3 календарных года с момента выпуска. (п.2.1.25 приложения к постановлению Правительства города Москвы от 07.12.2004 года № 857ПП)

По вопросам несоответствия планового положения подземных коммуникаций обращаться по тел. (495) 614-54-39

Без печати ГУП "Мосгоргеотрест" недействителен Использование другими организациями не допускается		ИНЖЕНЕРНО-ТОПОГРАФИЧЕСКИЙ ПЛАН		© ГУП "Мосгоргеотрест"
Полевые работы	Огрешенко П. Б.	Заказ № 3/9000-11/00120	от 29.05.2012	
Камерал. работы	Воронова О. А.	Заказчик: ОАО "Московская теплосетевая компания"		
Подзем. работы	Самойлова Н. О.			
Корректн. топогр.	Корпусова С. В.	Наименование объекта:		
Корректн. подзем.	Фатеева Л. Г.			
ГКР (Юрлин.)	Дзюе В. В.	Адрес объекта: г.Москва, СЗАО, улица Нижние Мнёвники	Лист 1 / Листов 2 / Масштаб 1500	
Дубликат юр.отм.	Петрунина М. Д.	Номенклатура: D-XII-02-14, D-XI-02-01, D-XI-02-02		
Дата выпуска заказа:	26.06.2012			

Без печати ГУП "Мосгоргеотрест" недействителен Использование другими организациями не допускается		ИНЖЕНЕРНО-ТОПОГРАФИЧЕСКИЙ ПЛАН		© ГУП "Мосгоргеотрест"
Полевые работы	Огрешенко П. Б.	Заказ № 3/9000-11/00120	от 29.05.2012	
Камерал. работы	Воронова О. А.	Заказчик: ОАО "Московская теплосетевая компания"		
Подзем. работы	Самойлова Н. О.			
Корректн. топогр.	Корпусова С. В.	Наименование объекта:		
Корректн. подзем.	Фатеева Л. Г.			
ГКР (Юрлин.)	Дзюе В. В.	Адрес объекта: г.Москва, СЗАО, улица Нижние Мнёвники	Лист 2 / Листов 2 / Масштаб 1500	
Дубликат юр.отм.	Петрунина М. Д.	Номенклатура: D-XII-02-15, D-XI-02-03		
Дата выпуска заказа:	26.06.2012			

ГУП МКС-филиалом ОАО "МОЭСК" при
[illegible] технических условий:
1.6 по ад. [illegible]ожку попарают кабельные линии МКС-филиала [illegible]ОЭСК:
ул. Нижние Мневники
Инв. 4900 ; 4901

По указному указанному месту работ в зоне прохождения кабельных [illegible] должен быть разработан ППР, обеспечивающий сохранность кабельных сетей при производстве работ.
2. ППР и рабочие чертежи проекта должны быть предоставлены в 19 район МКС-филиала ОАО "МОЭСК" по адресу:
Свободный пр-д, 12
на основании чего на подрыв 72 часов до начала работ должно [illegible] письмо [illegible] "Разрешение МКС-филиала ОАО "МОЭСК", выданное представителем МКС-филиала ОАО "МОЭСК", по месту работ.
3. Работы в зоне кабелей, указанных в "Разрешении МКС-филиала ОАО "МОЭСК" могут быть начаты только в присутствии представителя района МКС-филиала ОАО "МОЭСК" телефоны [illegible] телефоны 266-2228 доб. 1151 не позднее чем за 12 часов до начала работ.
4. Данное согласование переносит на все экскаваторы рабочих чертежей.
5) На всех участках обнаружения с ним ведомственное работает вести вручную только в присутствии и по указанию представителя района на месте.
Отключение от трансформаторов под напряжением не производить.
При обнаружении не указанных на чертеже кабельных коммуникаций работы приостановить и вызвать представителя района.
Согласование прокладки водопровода, канализации, водостока, на 4 листах в объеме проекта.
№ 4495 30.09.13г.
Начальник Службы кабельных трасс [illegible]
Московской городской электрической компании
Филиал Московские кабельные сети

Данный топографо-геодезический план является точной копией с оригинала ГУП "Мосгоргеотреста" заказ N3/9000-11/00120 из 2-х частей от 29.05.2012г.,
ГИП Штерн А.А

ГП 1

Изм.	Кол.уч.	Лист	Nдок.	Подпись	Дата
Нормоконтр.		Молоткова			
Исполнитель		Кирей			
ГИП		Штерн			

723И-12

"Реконструкция т/м N 9 от ТЭЦ-25 м/к 955-956-957 в районе ул. Нижние Мневники

Водовыпуск из теплосети	Стадия	Лист	Листов
	Р	1	3
Сводный план сетей М 1:500	ЗАО "ИНЖПРОЕКТСЕРВИС"		