
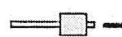


План придомовой территории многоквартирного дома.
 Схема парковки и размещения шлагбаума

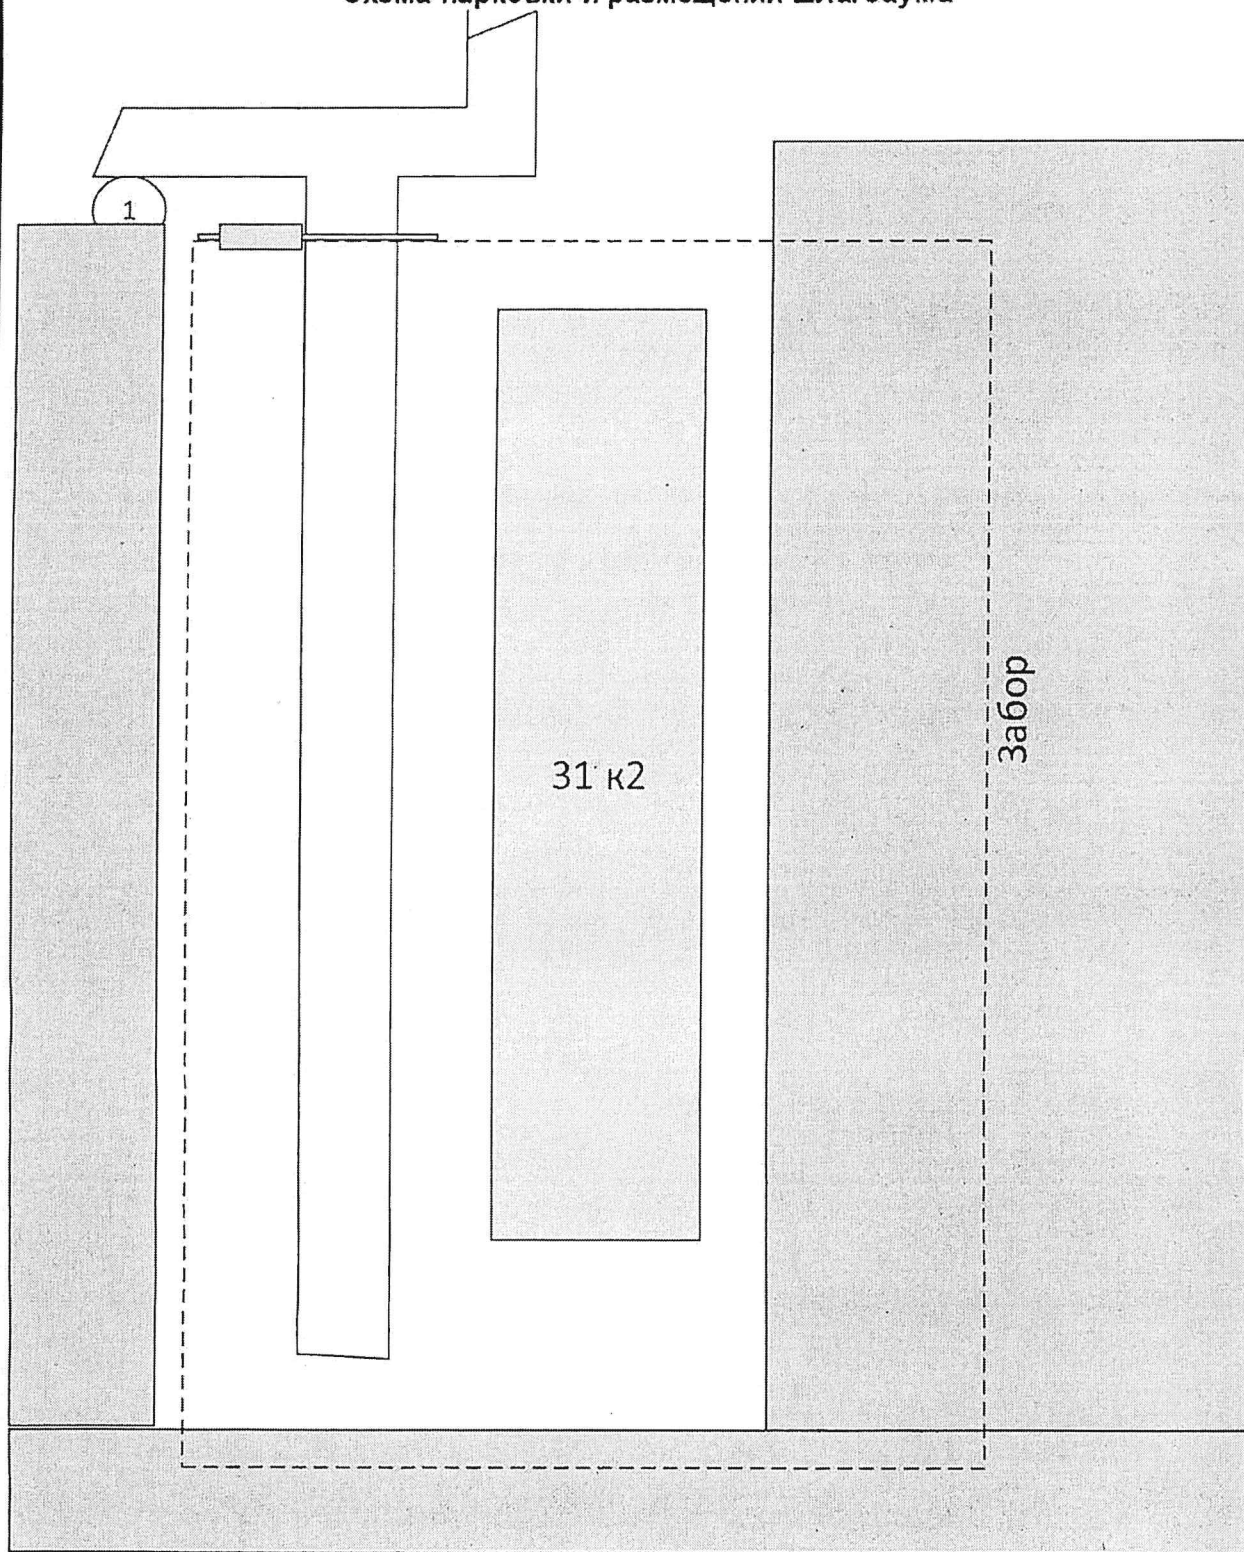

Автоматический шлагбаум с вызывной панелью и аудио-
 видео связью круглосуточной диспетчеризацией

					ТЕХНИЧЕСКИЙ ПРОЕКТ УСТАНОВКИ АВТОМАТИЧЕСКОГО ЭЛЕКТРОМЕХАНИЧЕСКОГО ШЛАГБАУМА по адресу: г. Москва, улица Паршина дом 31 корпус 2	Лист
Изм.	Лист	№ докум.	Подпись			2