


План придомовой территории многоквартирных домов.
 Схема размещения шлагбаумов

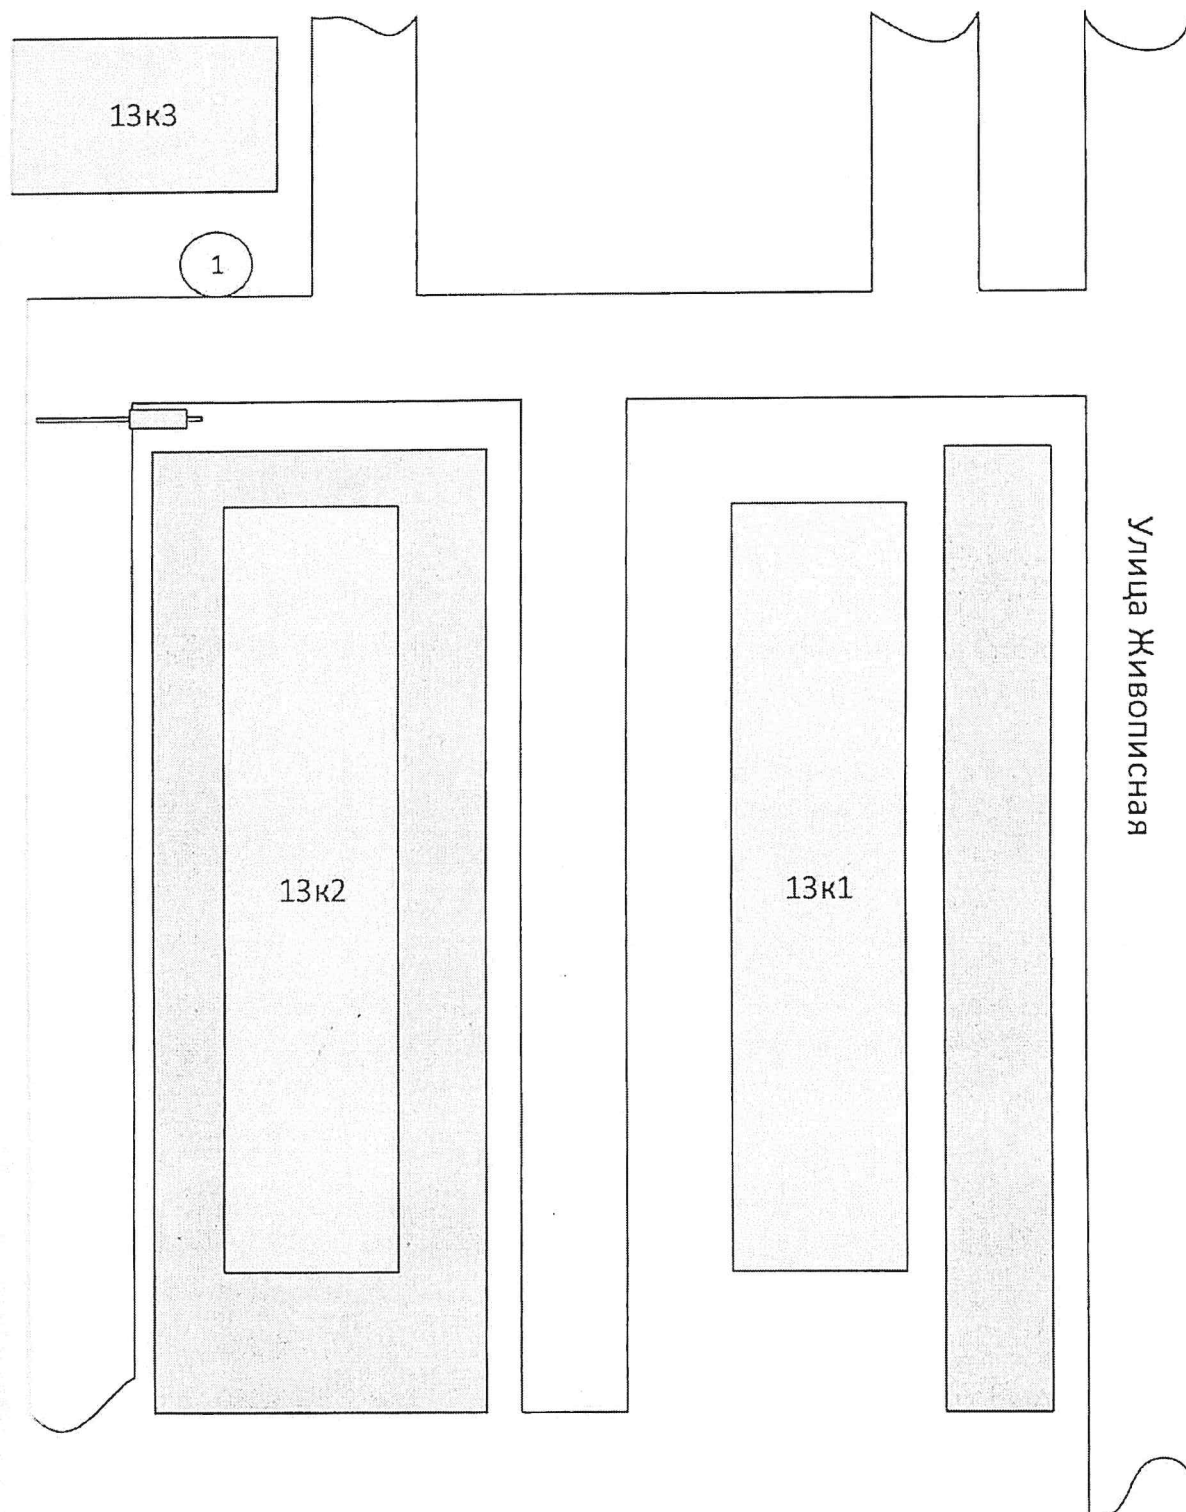

ТЕХНИЧЕСКИЙ ПРОЕКТ УСТАНОВКИ АВТОМАТИЧЕСКИХ
 ЭЛЕКТРОМЕХАНИЧЕСКИХ ШЛАГБАУМОВ по адресу:
 г. Москва, ул. Живописная дом 13 корпус 2

Лист

2

Лист

№ докум.

Подпись

СИХ