


ЛИНИЯ МЕТРОПОЛИТЕНА ТРЕТИЙ ПЕРЕСАДОЧНЫЙ КОНТУР

СТАНЦИЯ "НИЖНИЕ МНЕВНИКИ"

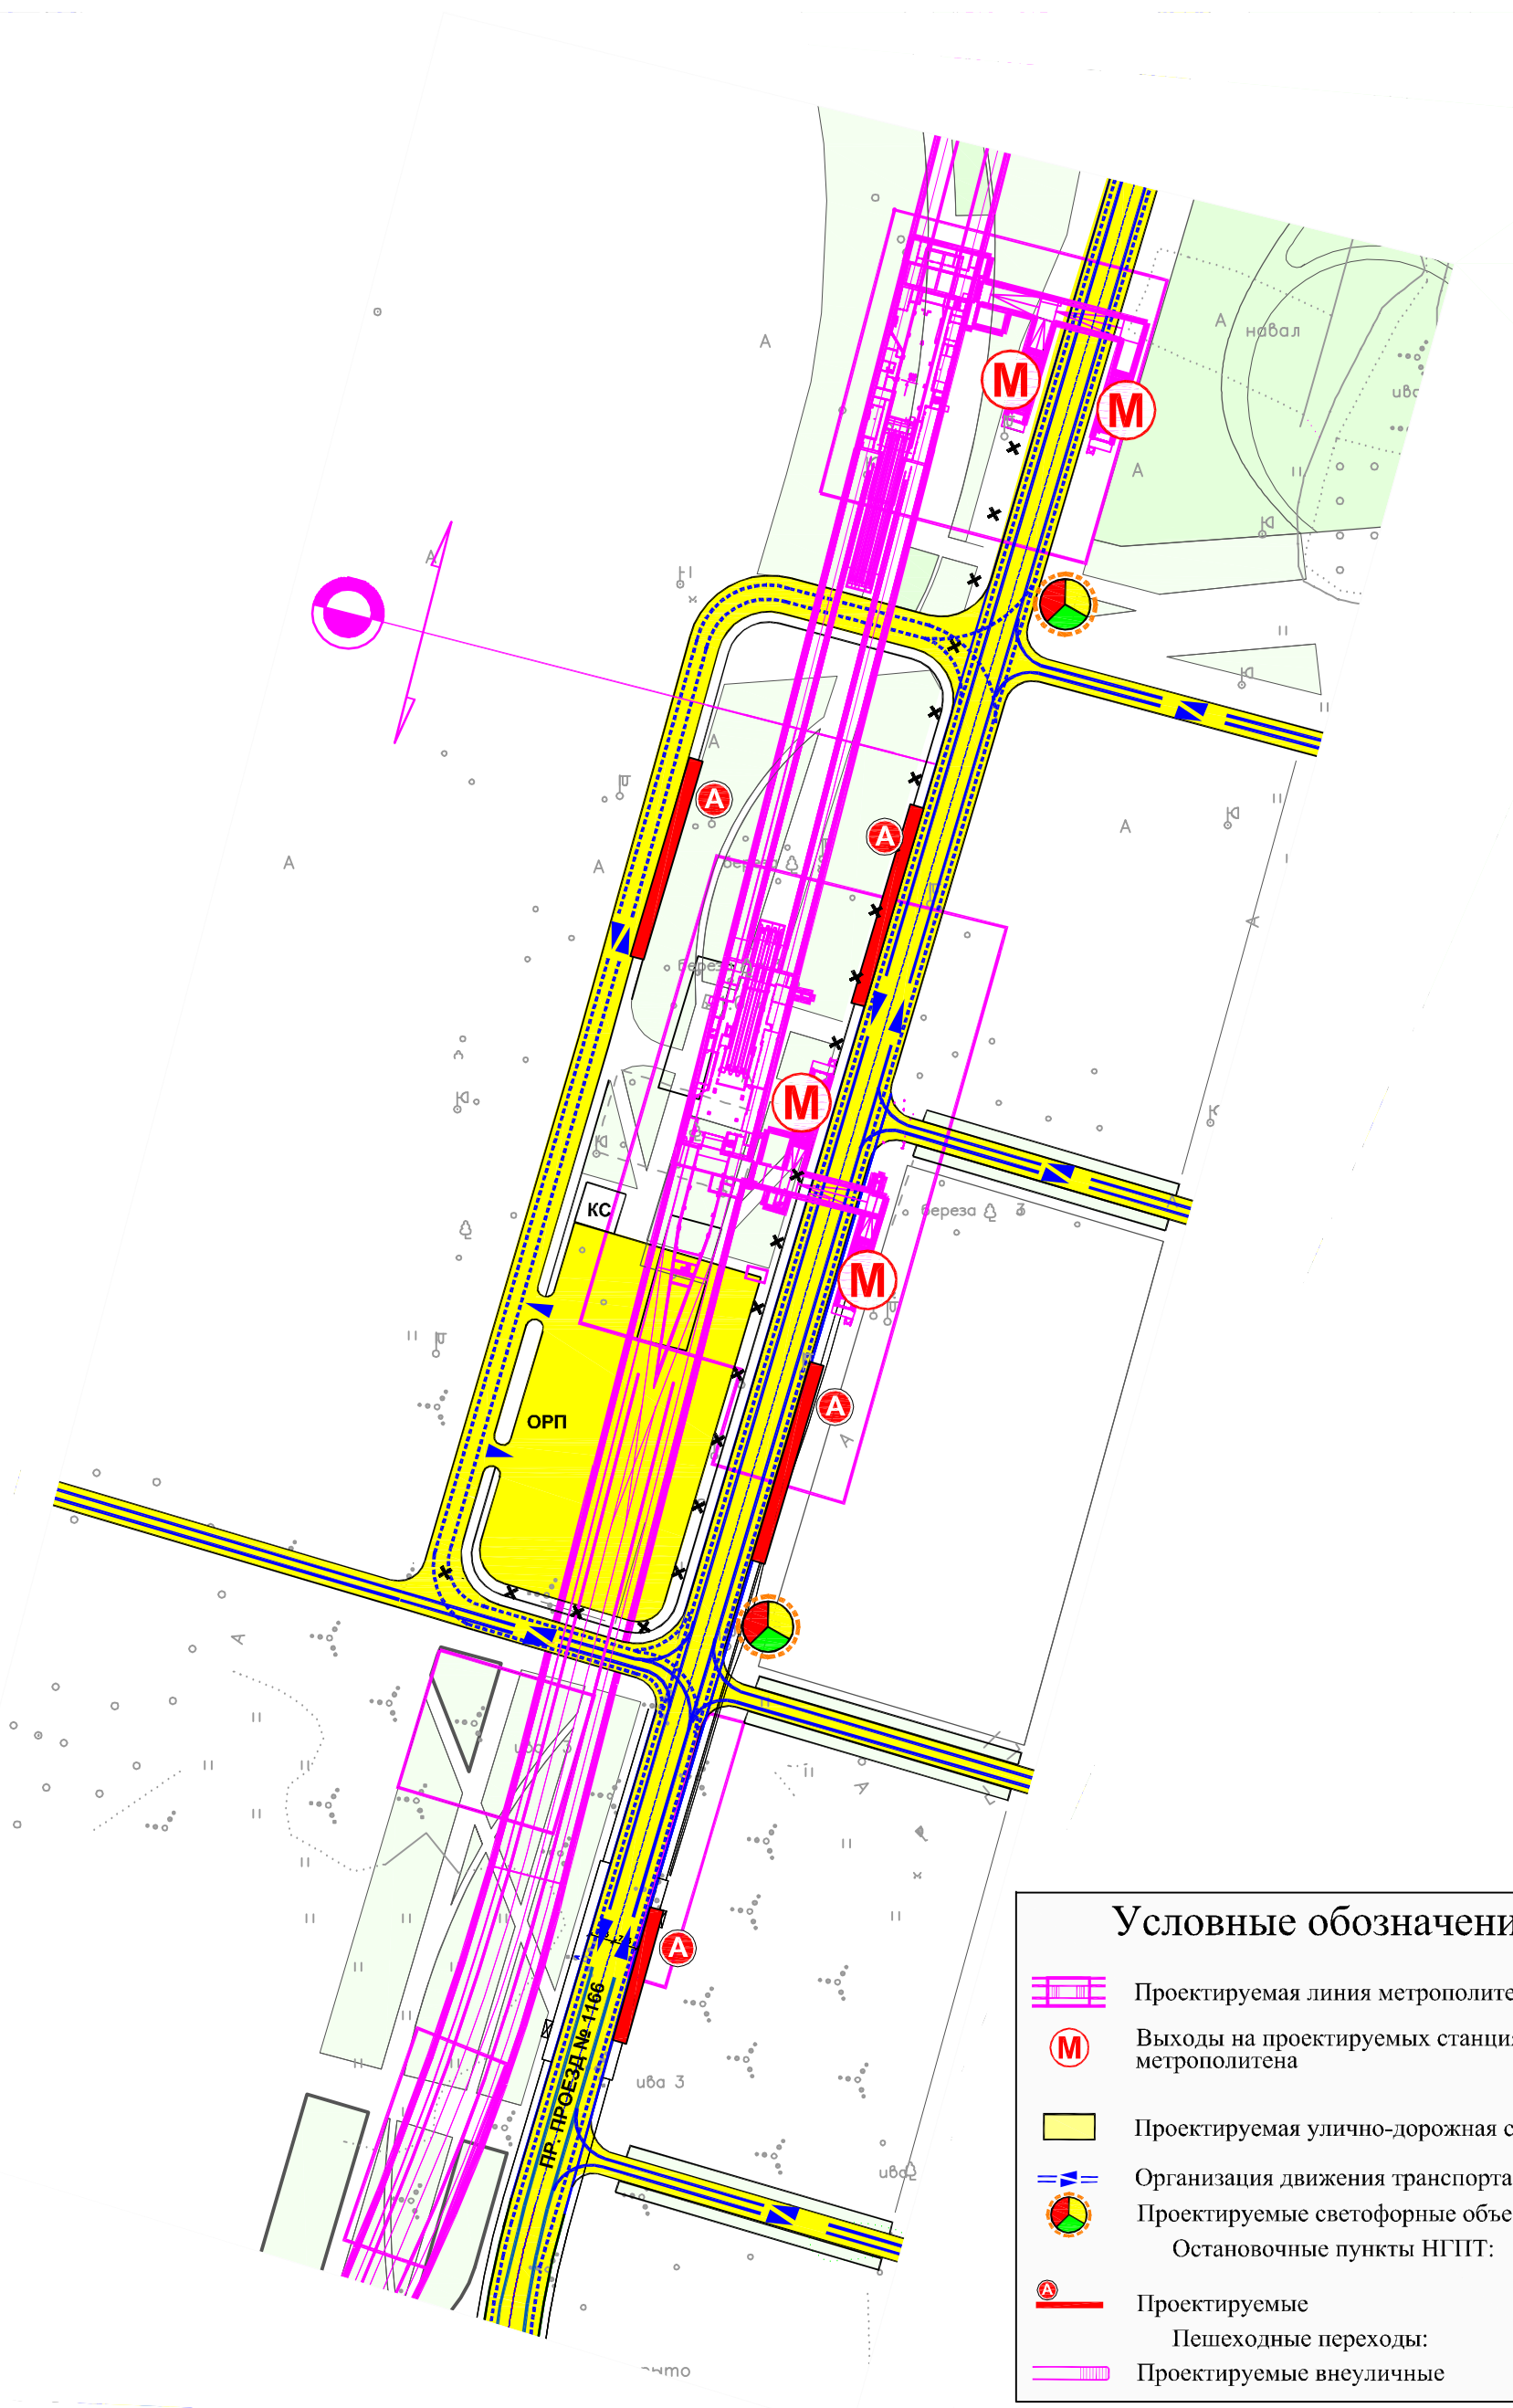

Условные обозначения:

- Проектируемая линия метрополитена
- Выходы на проектируемых станциях метрополитена
- Проектируемая улично-дорожная сеть
- Организация движения транспорта
- Проектируемые светофорные объекты
- Остановочные пункты НГПТ:
- Проектируемые Пешеходные переходы:
- Проектируемые внеуличные