


ИНЖЕНЕРНОЕ ОБЕСПЕЧЕНИЕ ТЕРРИТОРИИ

Сводный план инженерного обеспечения территории общегородскими коммуникациями и сооружениями М 1:2000

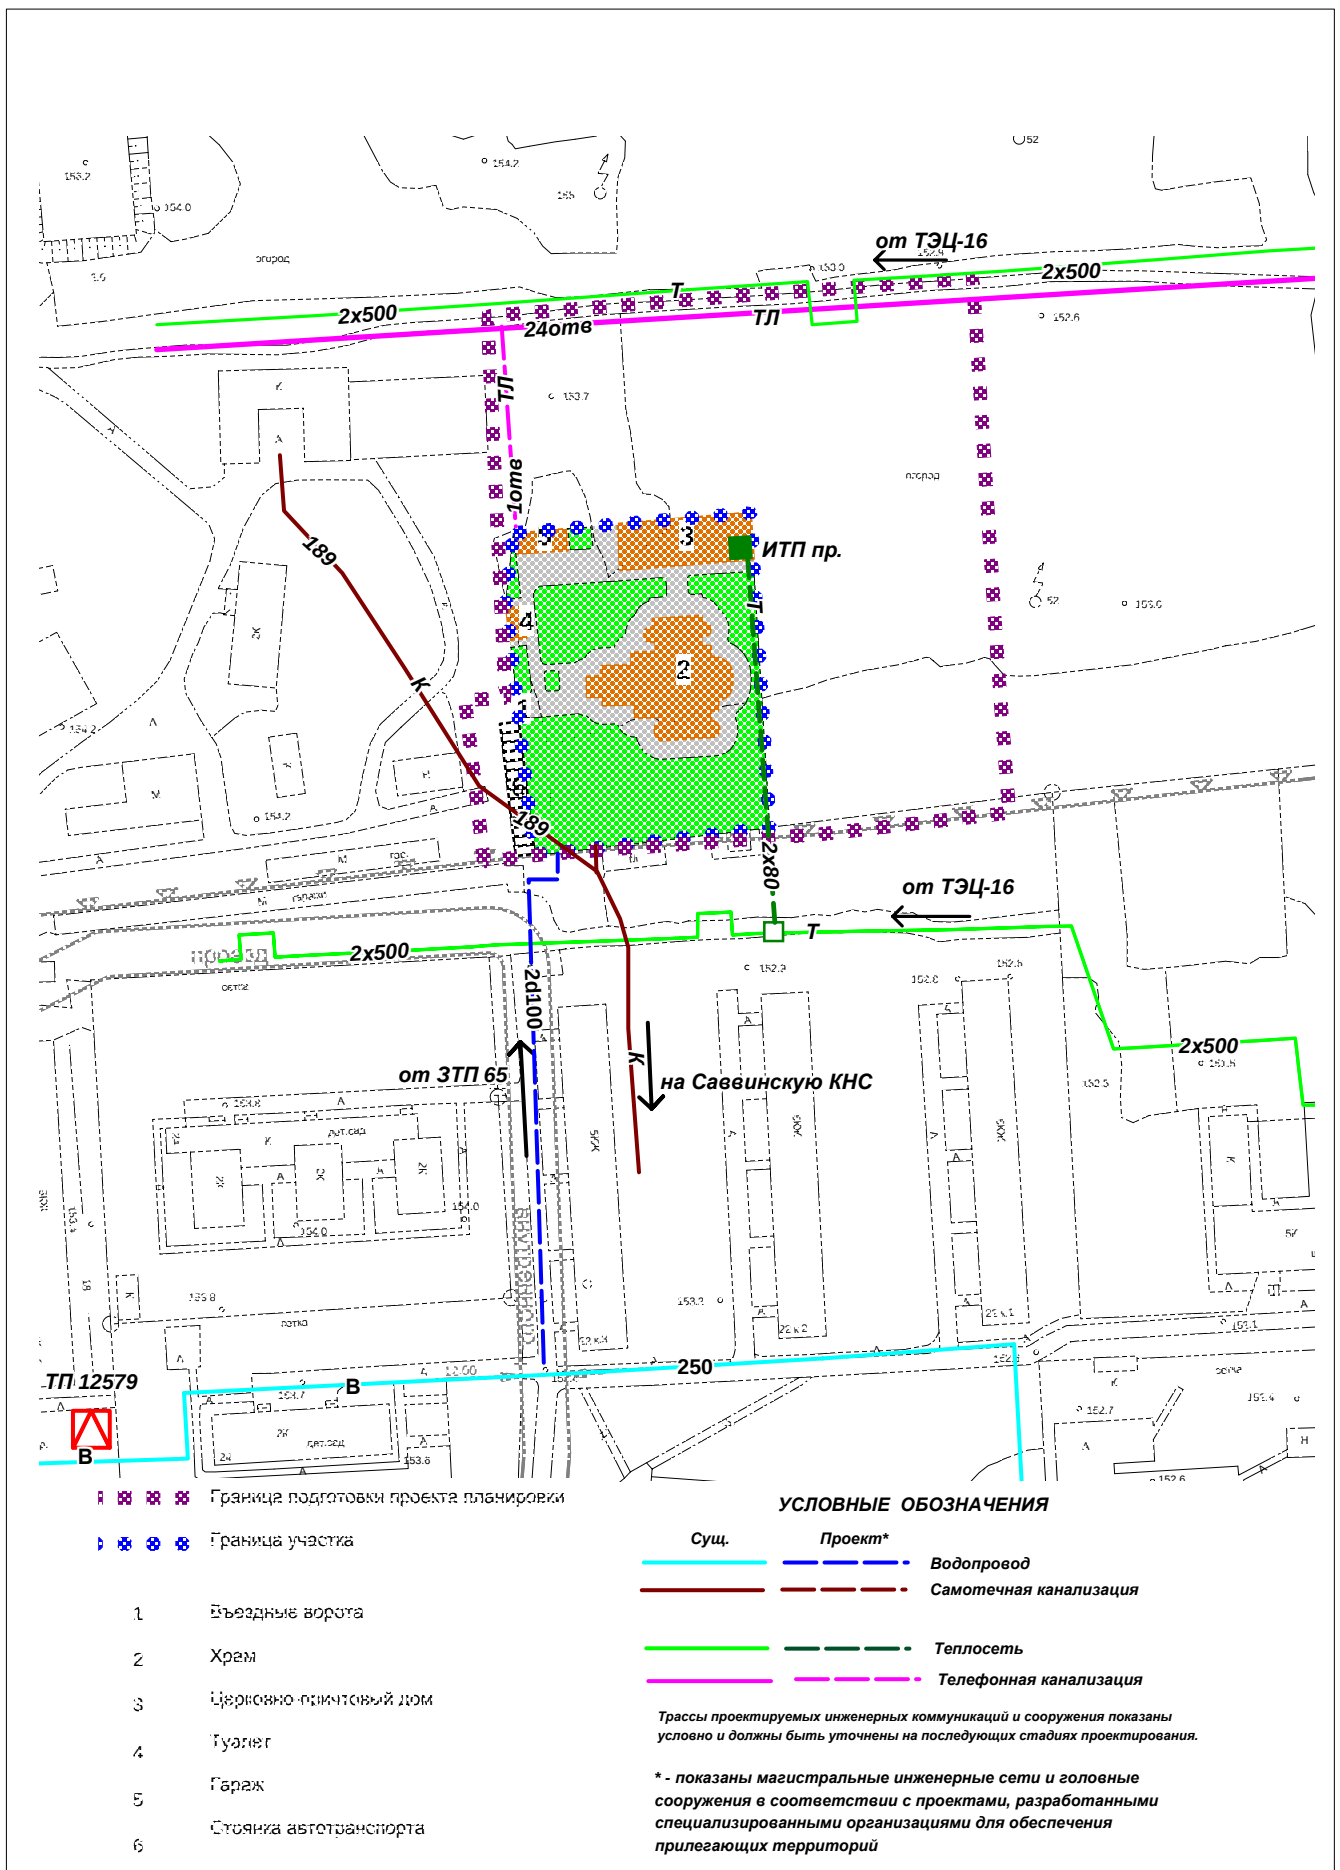

Заказчик:

Договор:

Проект планировки территории в целях размещения храма по адресу: ул. Демьяна Бедного, вл.24

Чертеж: Сводный план инженерного обеспечения территории общегородскими коммуникациями и сооружениями М 1:2000