


МЕСТОПОЛОЖЕНИЕ ТЕРРИТОРИИ В АДМИНИСТРАТИВНОМ ОКРУГЕ

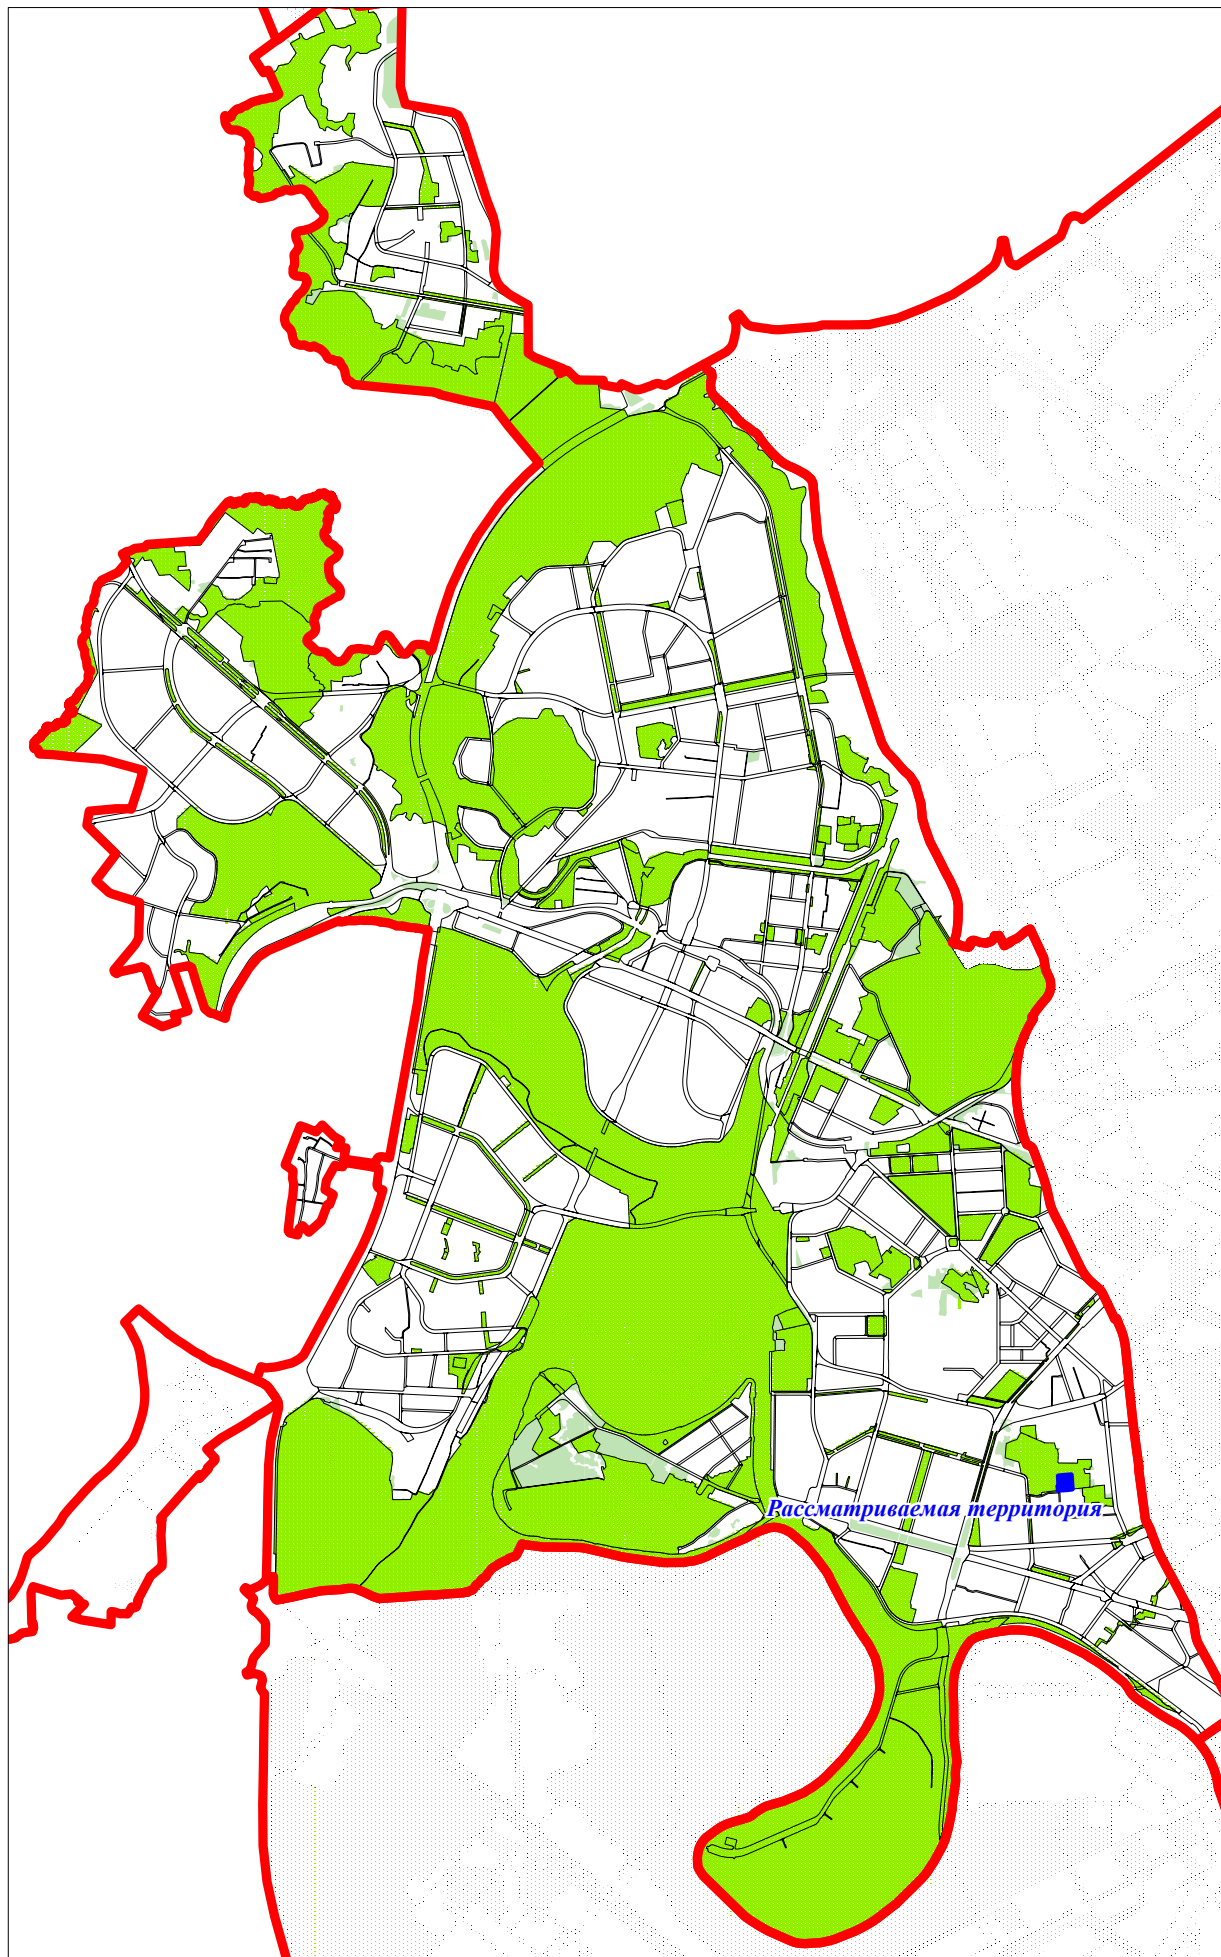

Заказчик:

Договор:

Материалы по обоснованию проекта планировки территории в целях размещения храма

Чертеж: Местоположение территории в административном округе