


ПРЕДЛОЖЕНИЯ ПЛАНИРОВОЧНОЙ ОРГАНИЗАЦИИ ТЕРРИТОРИИ С ПРЕДЛАГАЕМЫМИ К УСТАНОВЛЕНИЮ ГРАНИЦАМИ ПРИРОДНЫХ И ОЗЕЛЕНЕННЫХ ТЕРРИТОРИЙ
М 1:2000

ФРАГМЕНТ СХЕМЫ "ОСОБО ОХРАНЯЕМЫЕ ПРИРОДНЫЕ ТЕРРИТОРИИ, ПРИРОДНЫЕ И ОЗЕЛЕНЕННЫЕ ТЕРРИТОРИИ ГЕНЕРАЛЬНОГО ПЛАНА МОСКВЫ



ПРОЕКТНЫЕ ПРЕДЛОЖЕНИЯ

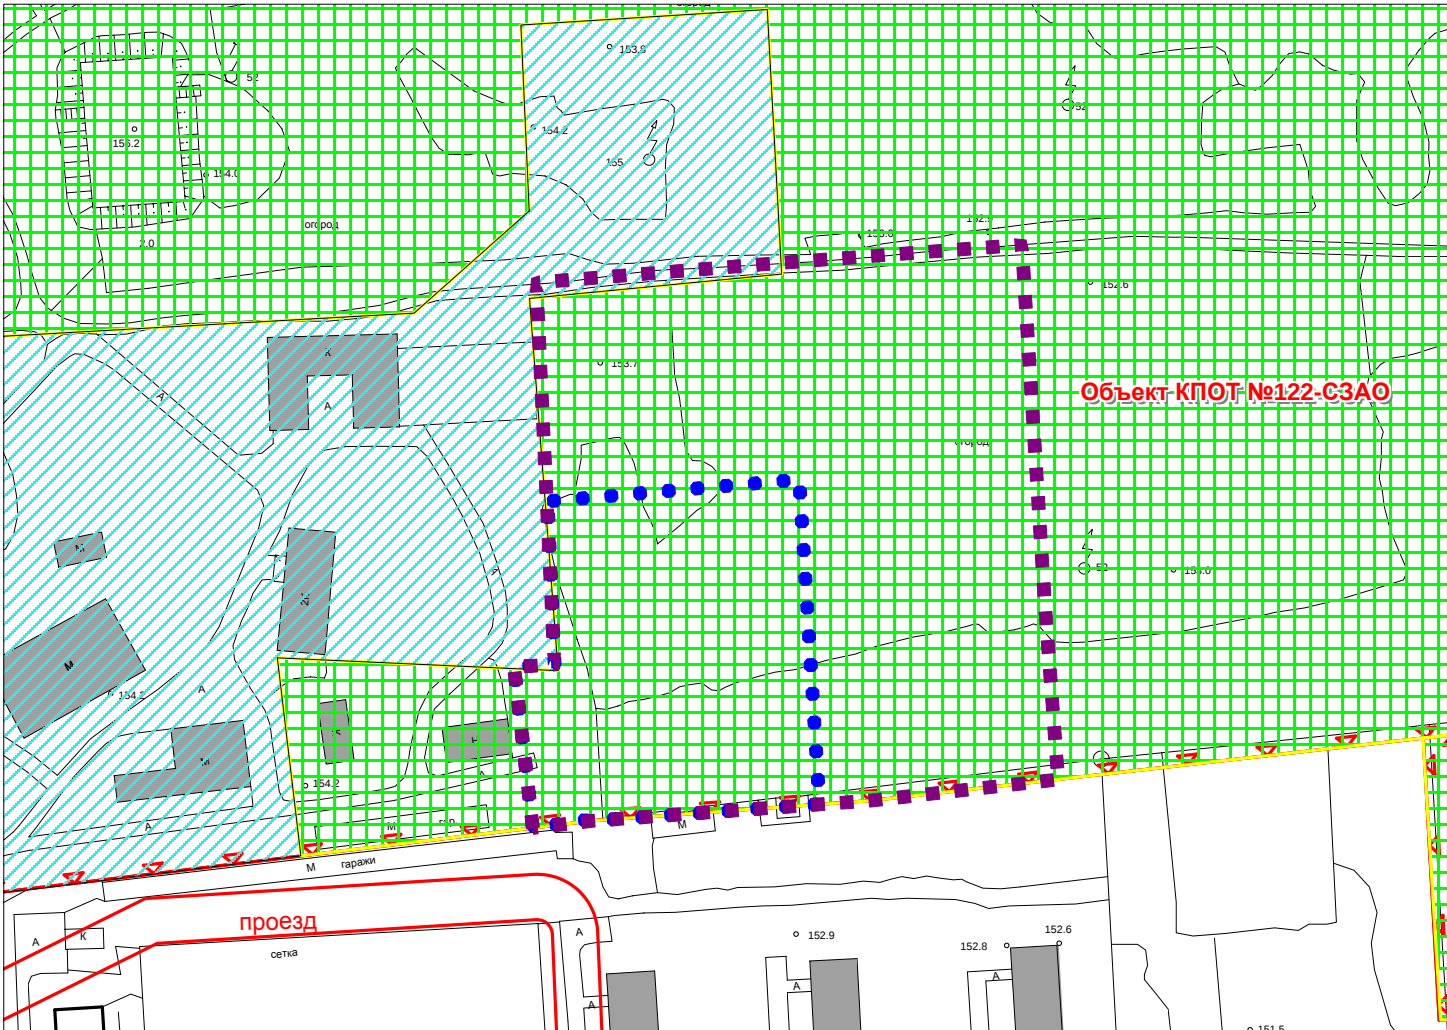

- ДЕЙСТВУЮЩИЕ ЛИНИИ ГРАДОСТРОИТЕЛЬНОГО РЕГУЛИРОВАНИЯ
- ДЕЙСТВУЮЩИЕ ГРАНИЦЫ КОМПЛЕКСА ПРИРОДНЫХ И ОЗЕЛЕНЕННЫХ ТЕРРИТОРИЙ
- ГРАНИЦА ПРОЕКТА ПЛАНИРОВКИ
- ГРАНИЦА УЧАСТКА
- ПРЕДЛАГАЕМЫЕ ГРАНИЦЫ ОБЪЕКТА КОМПЛЕКСА ПРИРОДНЫХ И ОЗЕЛЕНЕННЫХ ТЕРРИТОРИЙ

- ПРИРОДНЫЕ И ОЗЕЛЕНЕННЫЕ ТЕРРИТОРИИ
ОБЩЕГО ПОЛЬЗОВАНИЯ
- ПРЕДУСМОТРЕННЫЕ К ФОРМИРОВАНИЮ В ОБОСНОВАННЫХ ГРАНИЦАХ
СПЕЦИАЛЬНОГО НАЗНАЧЕНИЯ И ОГРАНИЧЕННОГО ПОЛЬЗОВАНИЯ
- СПЕЦИАЛЬНОГО НАЗНАЧЕНИЯ И ОГРАНИЧЕННОГО ПОЛЬЗОВАНИЯ
- 1 НОМЕР УЧАСТКА
0,62 ПЛОЩАДЬ УЧАСТКА

Заказчик:
Договор:

Материалы по обоснованию проекта планировки территории в целях размещения храма

Чертеж: Предложения планировочной организации территории с предлагаемыми к установлению границами природных и озелененных территорий М 1:2000