

1. ЧЕРТЕЖ ГРАДОСТРОИТЕЛЬНОГО

ПЛАНА ЗЕМЕЛЬНОГО УЧАСТКА




Координаты границ земельного участка

N точ.	x (м)	y (м)
1	13318.79	-1833.02
2	13312.30	-1811.01
3	13299.90	-1814.67
4	13306.39	-1836.68

Условные обозначения

- Границы земельного участка
- Границы территорий природного комплекса Москвы, не являющихся особо охраняемыми
- Красные линии улично-дорожной сети

Ситуационный план

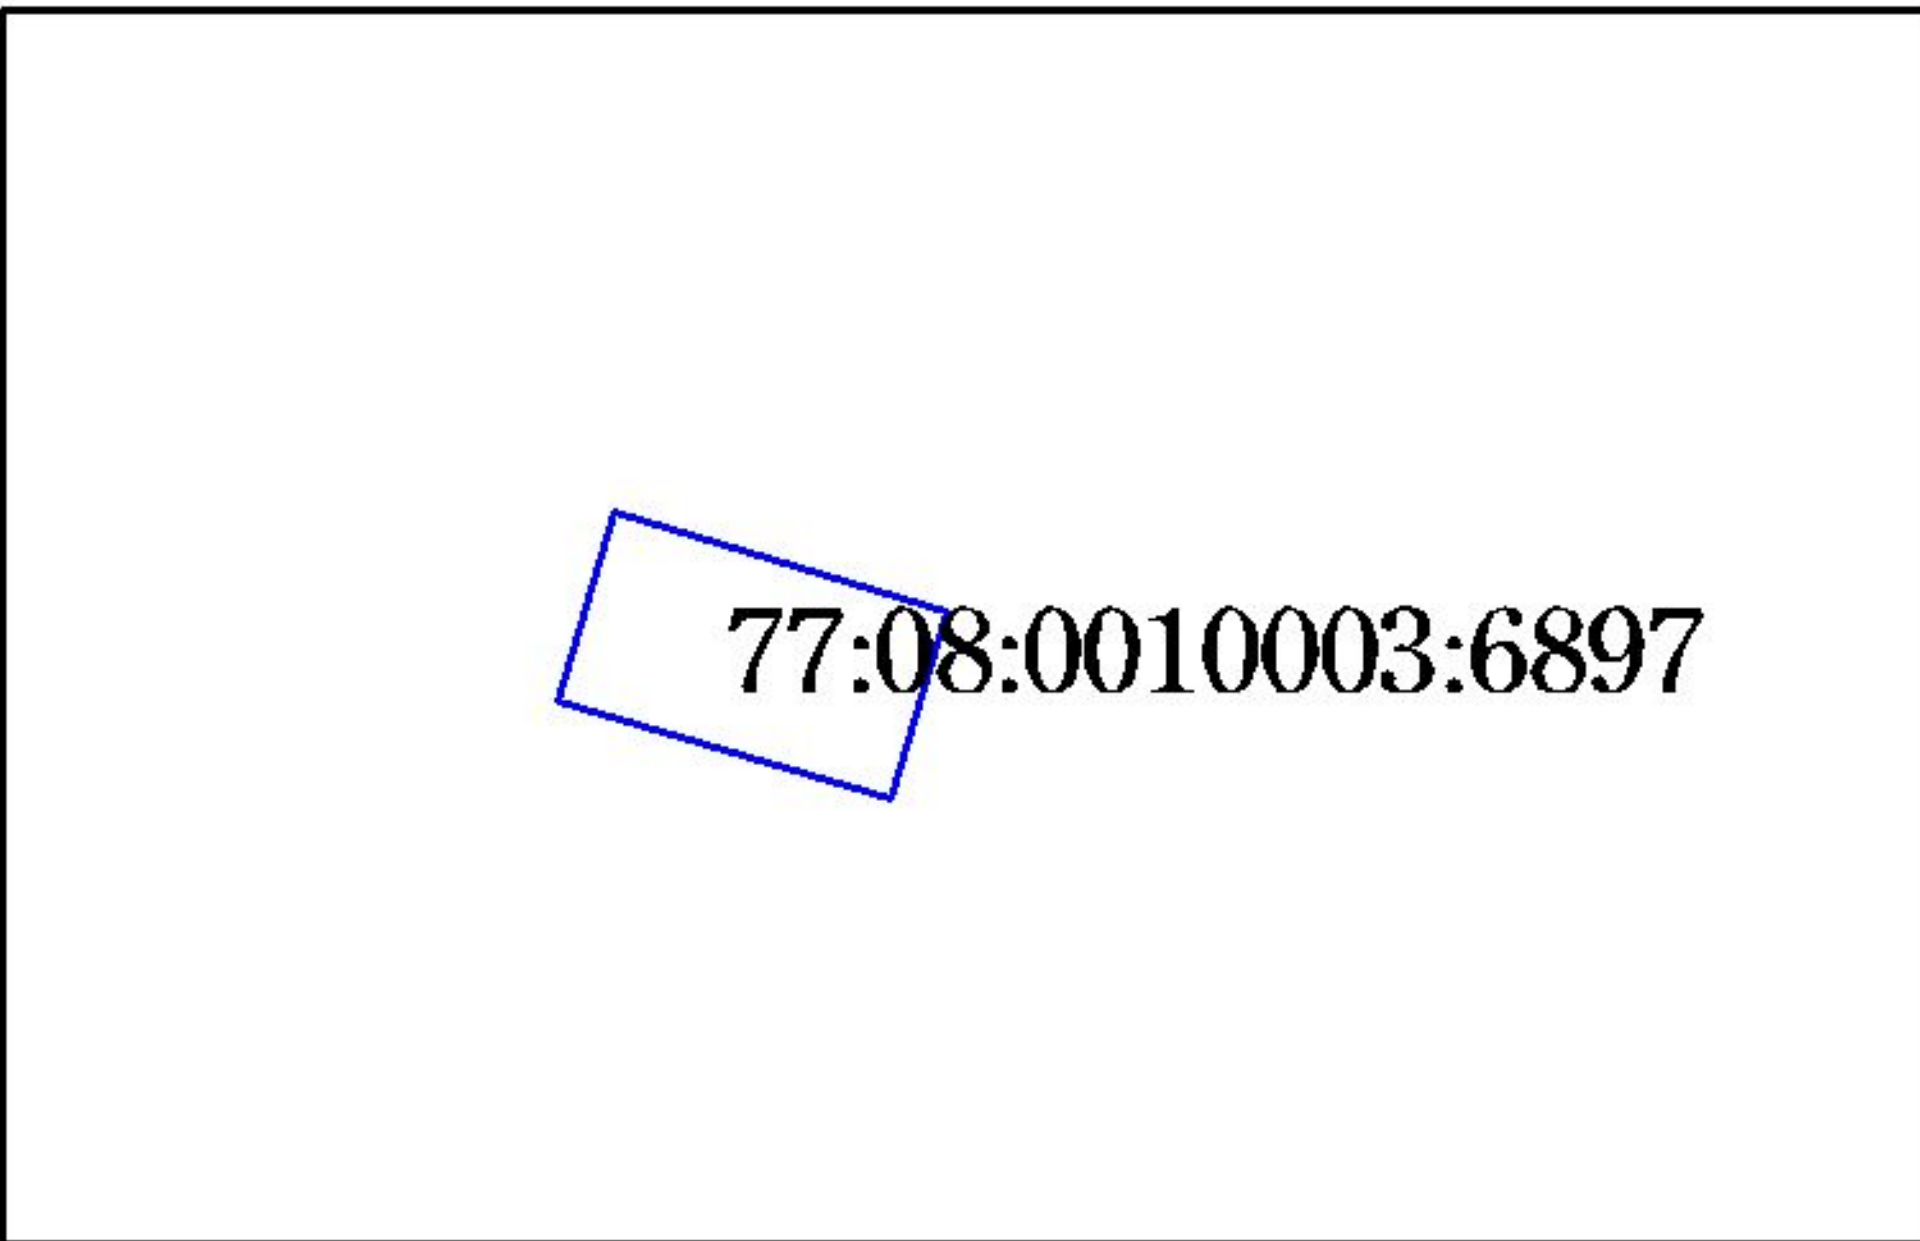

Примечание:

Параметры разрешенного строительства, места допустимого размещения объектов капитального строительства - смотри раздел 2.

Должность	Фамилия	Подпись	Дата	улица Маршала Тухачевского, вл.42, корп.2			
Директор	Диденко О.В.						
Зам.нач.упр.	Гаврилов Д.М.						
Кад. инженер	Гимаева С.Ю.			Градостроительный план земельного участка	Стадия	Лист	Листов
						1	1
				Чертеж градостроительного плана М 1:2000	ГБУ «Мосстройинформ»		

Площадь земельного участка : 297 ±6 кв.м (0.0297 га)
Чертеж градостроительного плана земельного участка разработан на топографической основе, выполненной ГУП "Мосгоргеотрест".
Планшет: d1402 - 2010г.
Чертеж градостроительного плана земельного участка разработан 14.05.2014
ГБУ «Мосстройинформ»