
**Реконструкция газопроводов высокого давления
по адресу: г. Москва, Серебряный Бор – Живописная ул.
(СЗАО)**

Местоположение проектируемой территории

Местоположение
рассматриваемой территории

р-н Строгино

р-н Щукино

р-н Хорошево-Мневники (СЗАО)




Ортофотоплан

УСЛОВНЫЕ ОБОЗНАЧЕНИЯ

Границы



Охранная зона существующего газопровода

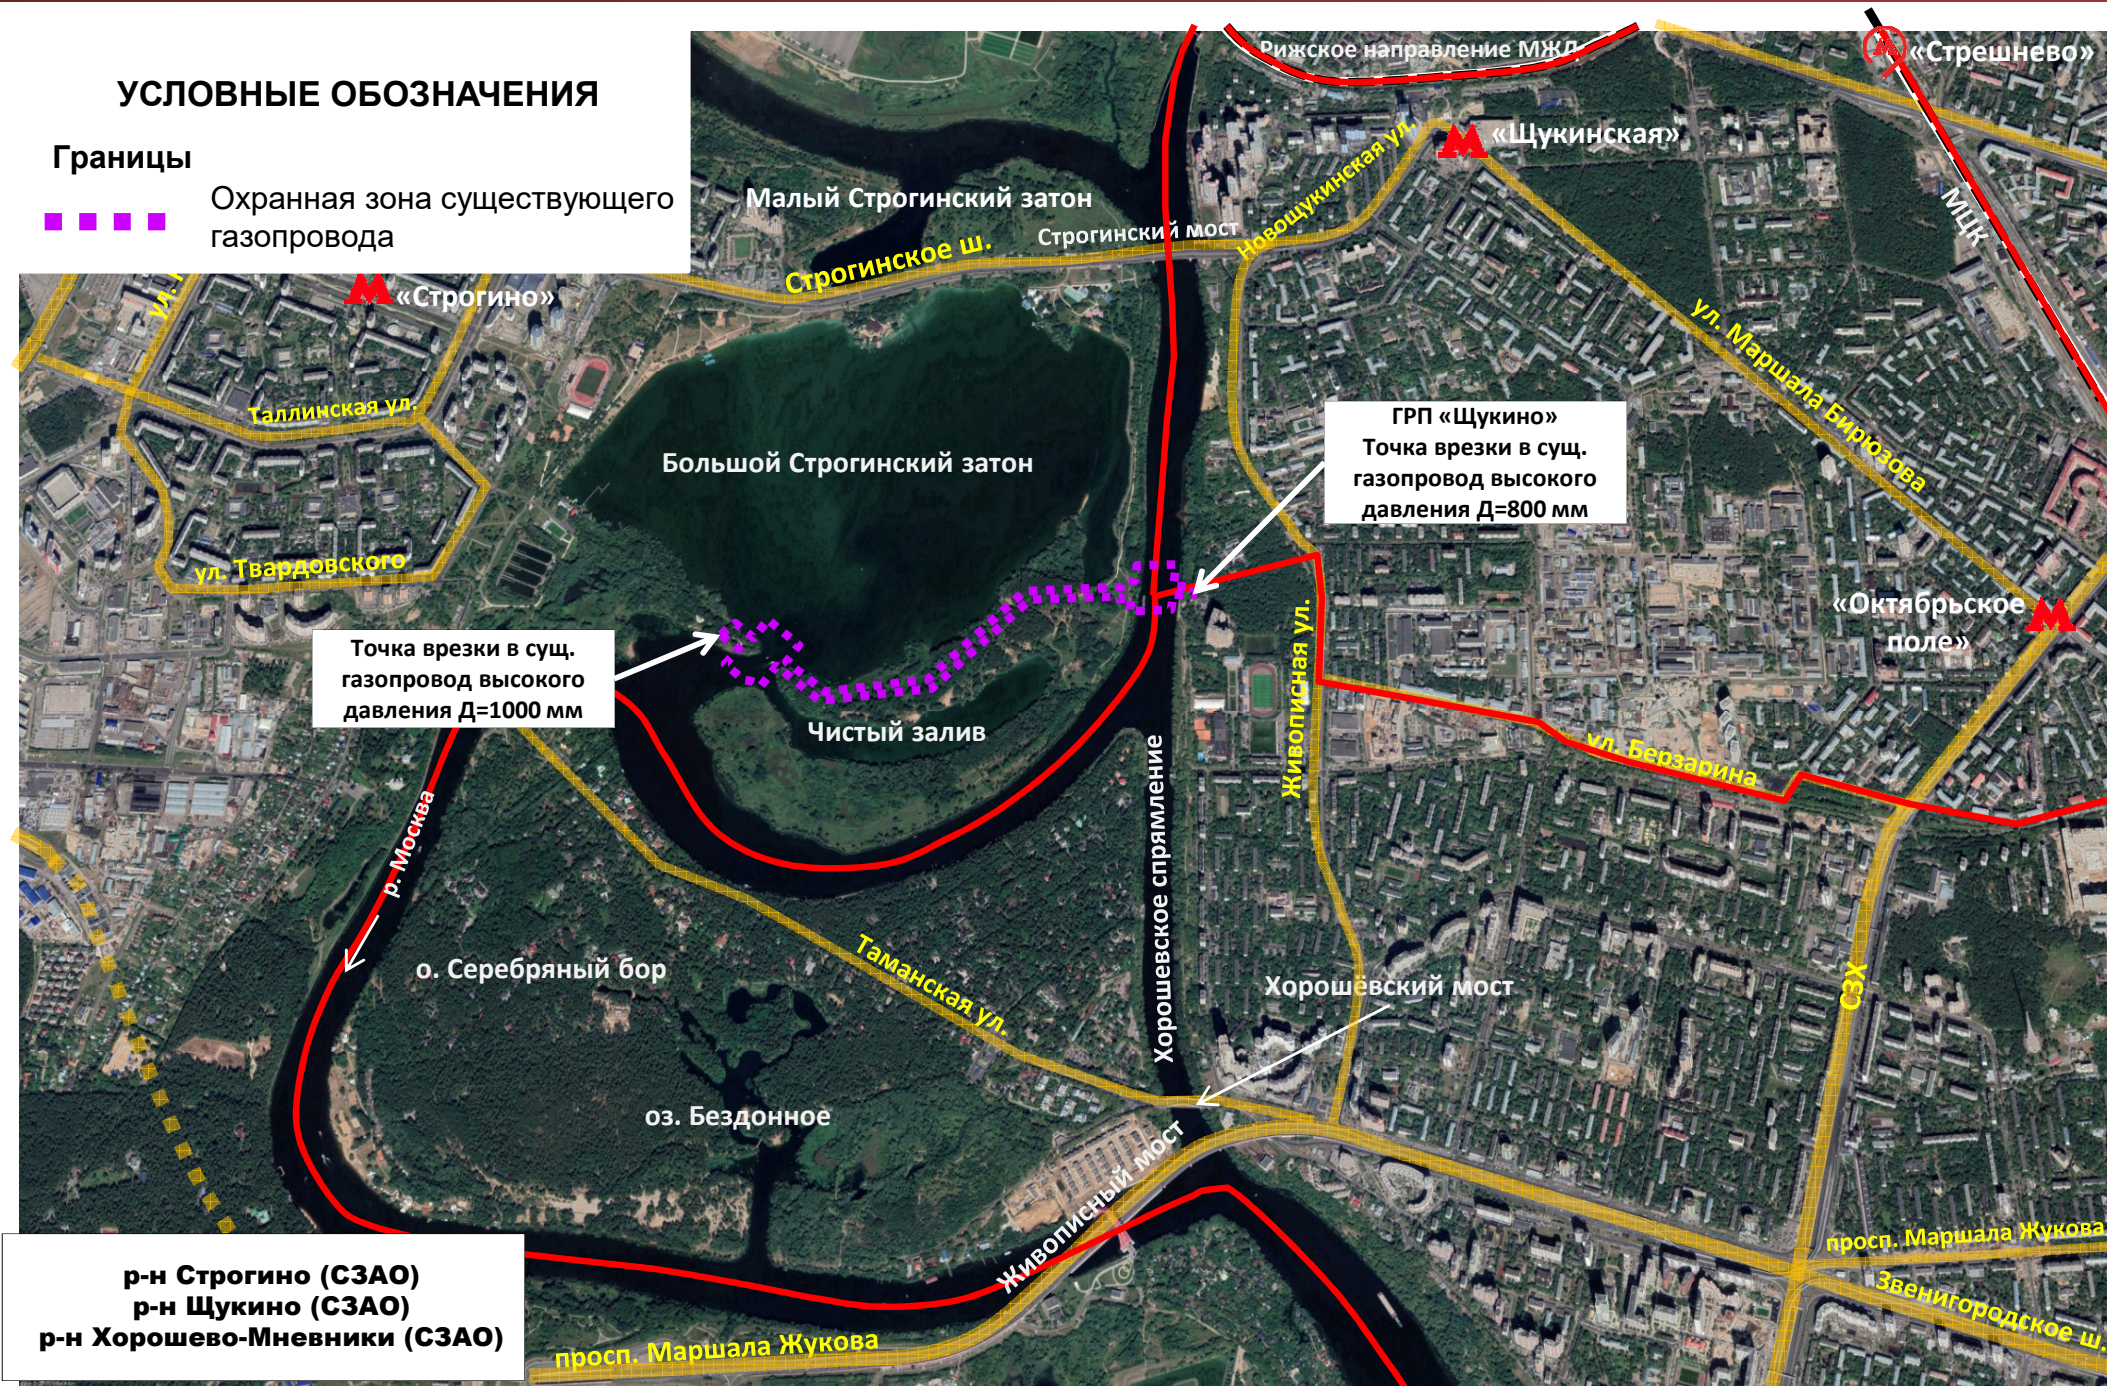

Фрагмент схемы Генерального плана города Москвы

УСЛОВНЫЕ ОБОЗНАЧЕНИЯ

■ ■ ■ ■ Охранная зона существующего газопровода

1. ОБЩЕСТВЕННЫЕ ФУНКЦИОНАЛЬНЫЕ ЗОНЫ

- многофункциональные общественные зоны
- многофункциональные парковые зоны
- специализированные общественные зоны
- культурно-просветительные, спортивно-рекреационные специализированные общественные зоны, общественные зоны смешанного размещения указанных объектов в составе особо охраняемых территорий

2. ЖИЛЫЕ ФУНКЦИОНАЛЬНЫЕ ЗОНЫ

- зоны жилых микрорайонов и жилых групп многоквартирной жилой застройки
- зоны жилых районов и микрорайонов многоквартирной жилой застройки
- зоны жилых районов и микрорайонов одноквартирной жилой застройки

3. ПРОИЗВОДСТВЕННЫЕ ФУНКЦИОНАЛЬНЫЕ ЗОНЫ

- промышленные зоны
- коммунальные зоны
- специальные зоны

4. ФУНКЦИОНАЛЬНЫЕ ЗОНЫ ОСОБО ОХРАНЯЕМЫХ ПРИРОДНЫХ ТЕРРИТОРИЙ, ПРИРОДНЫХ И ОЗЕЛЕНЕННЫХ ТЕРРИТОРИЙ




- зоны водных поверхностей


ЗОНЫ ТРАНСПОРТНОЙ ИНФРАСТРУКТУРЫ

- зоны линейных объектов внешнего транспорта и магистралей общегородского значения
- зоны прочих объектов внешнего транспорта
- зоны прочих объектов внешнего транспорта в составе особо охраняемых природных территорий

44 - номер функциональной или иной зоны в районе города в соответствии с приложением к карте "Параметры планируемого развития функциональных зон"

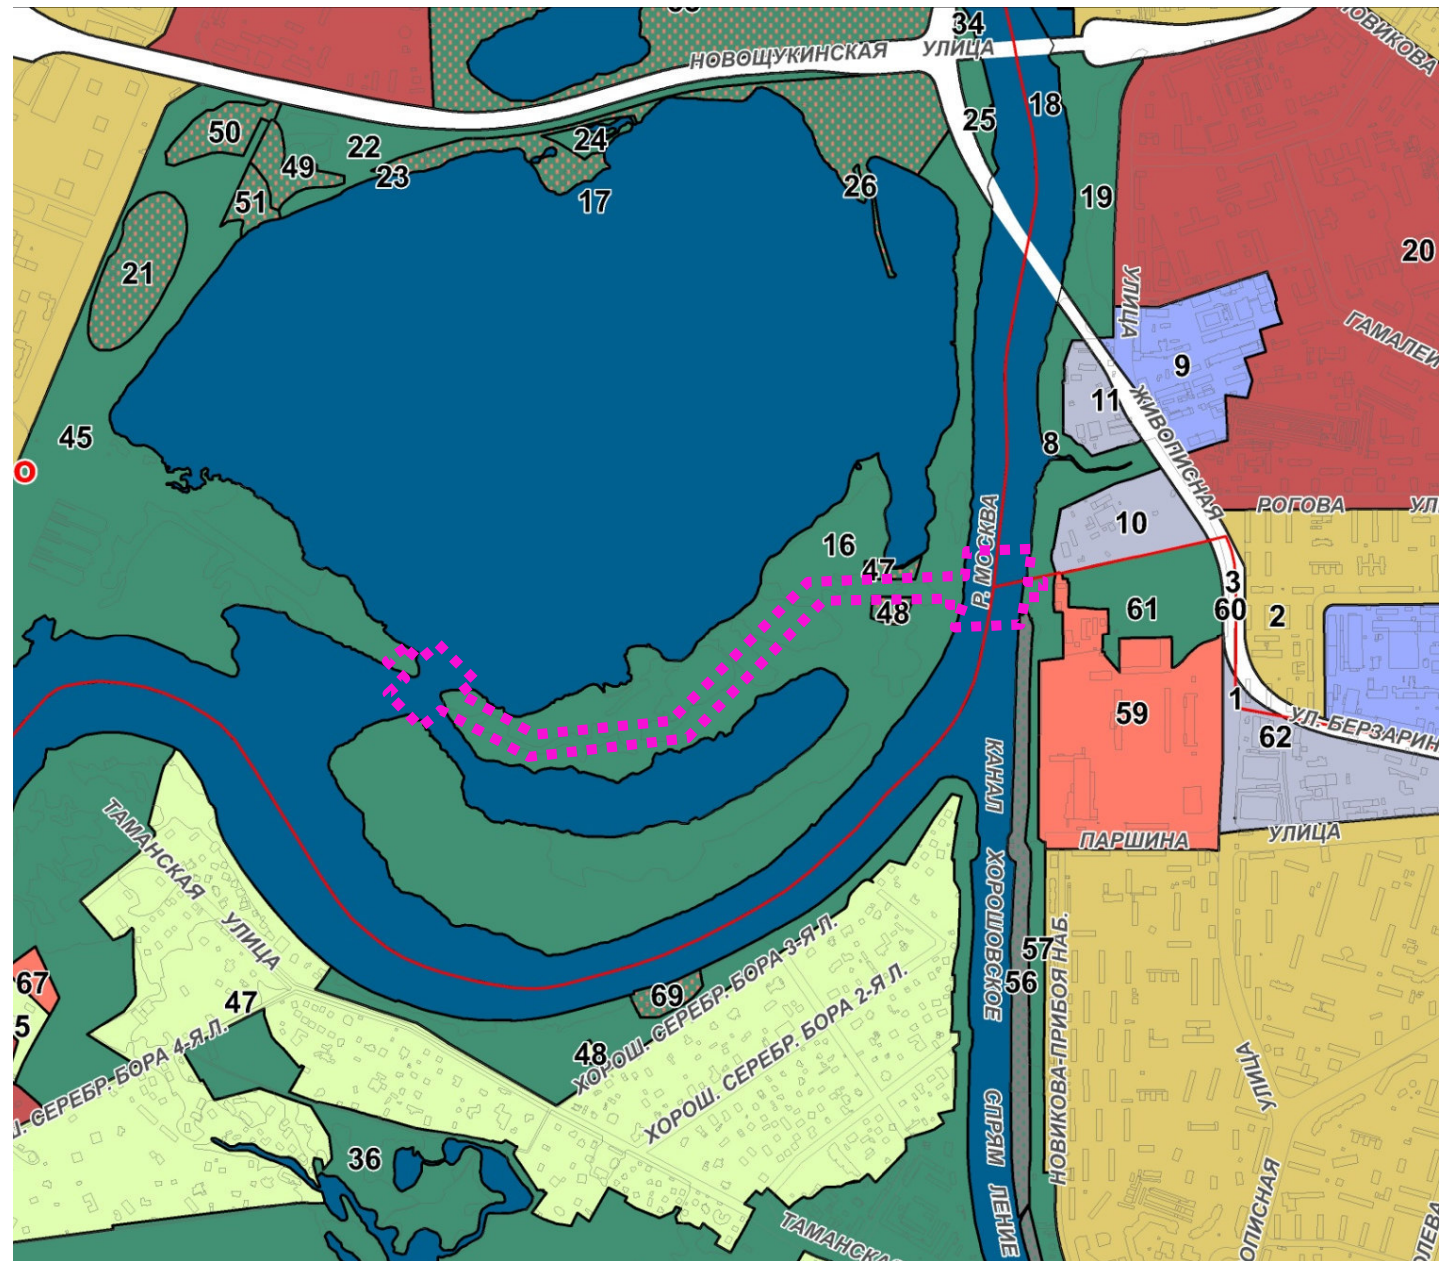


План существующего использования территории

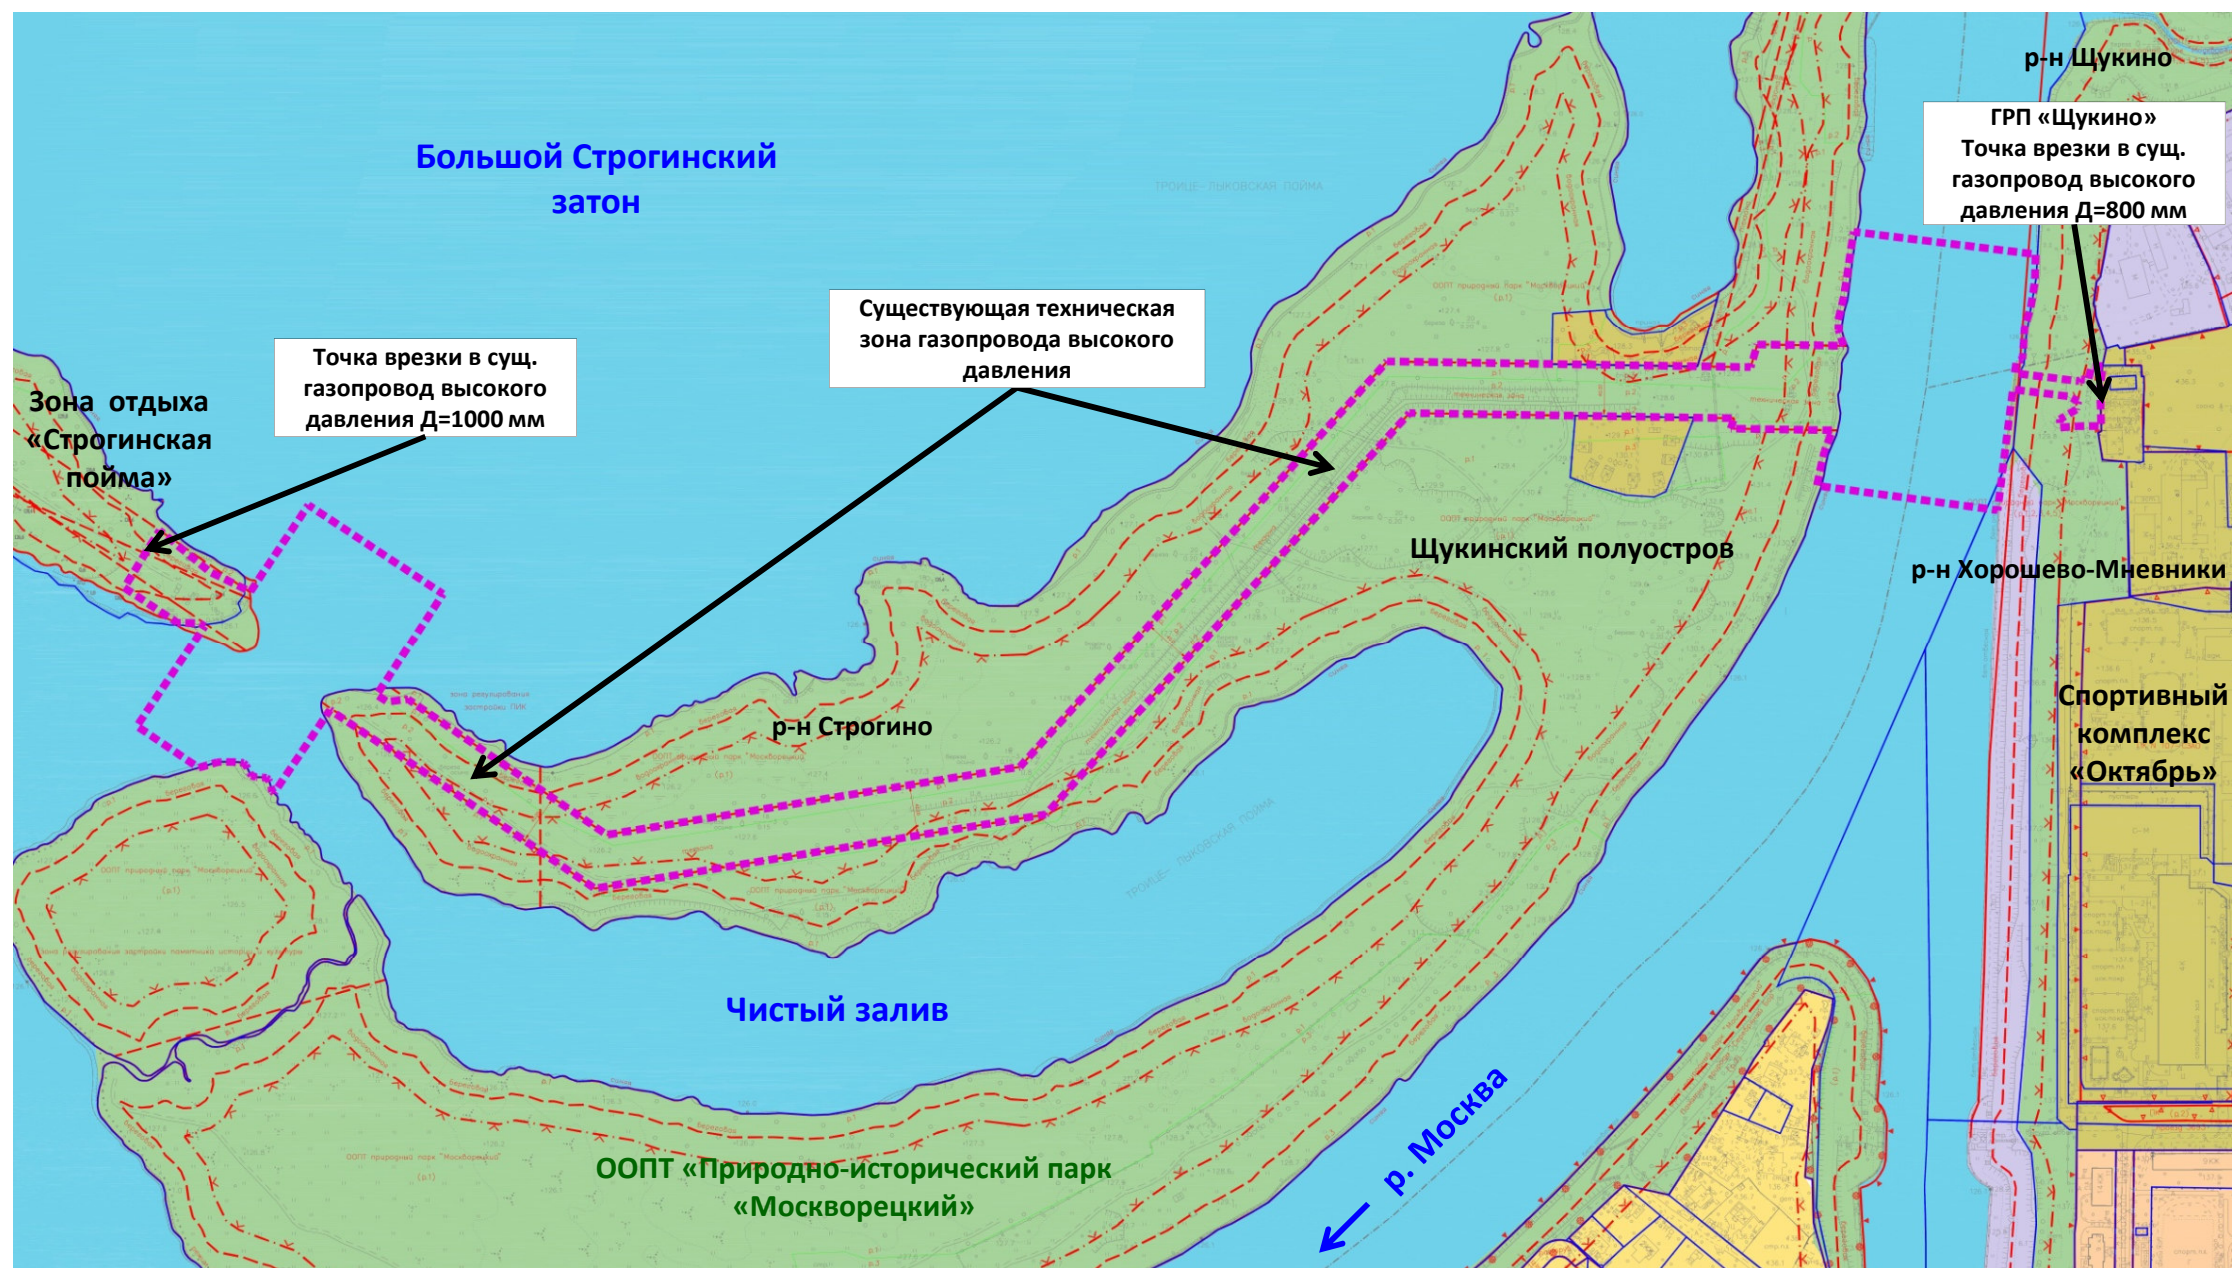

План границ линейного объекта инженерной инфраструктуры

УСЛОВНЫЕ ОБОЗНАЧЕНИЯ

- Границы подготовки проекта планировки
- Линии градостроительного регулирования
- Существующий газопровод
- Ликвидируемый газопровод
- Проектируемый газопровод
- Охранная зона инженерных коммуникаций

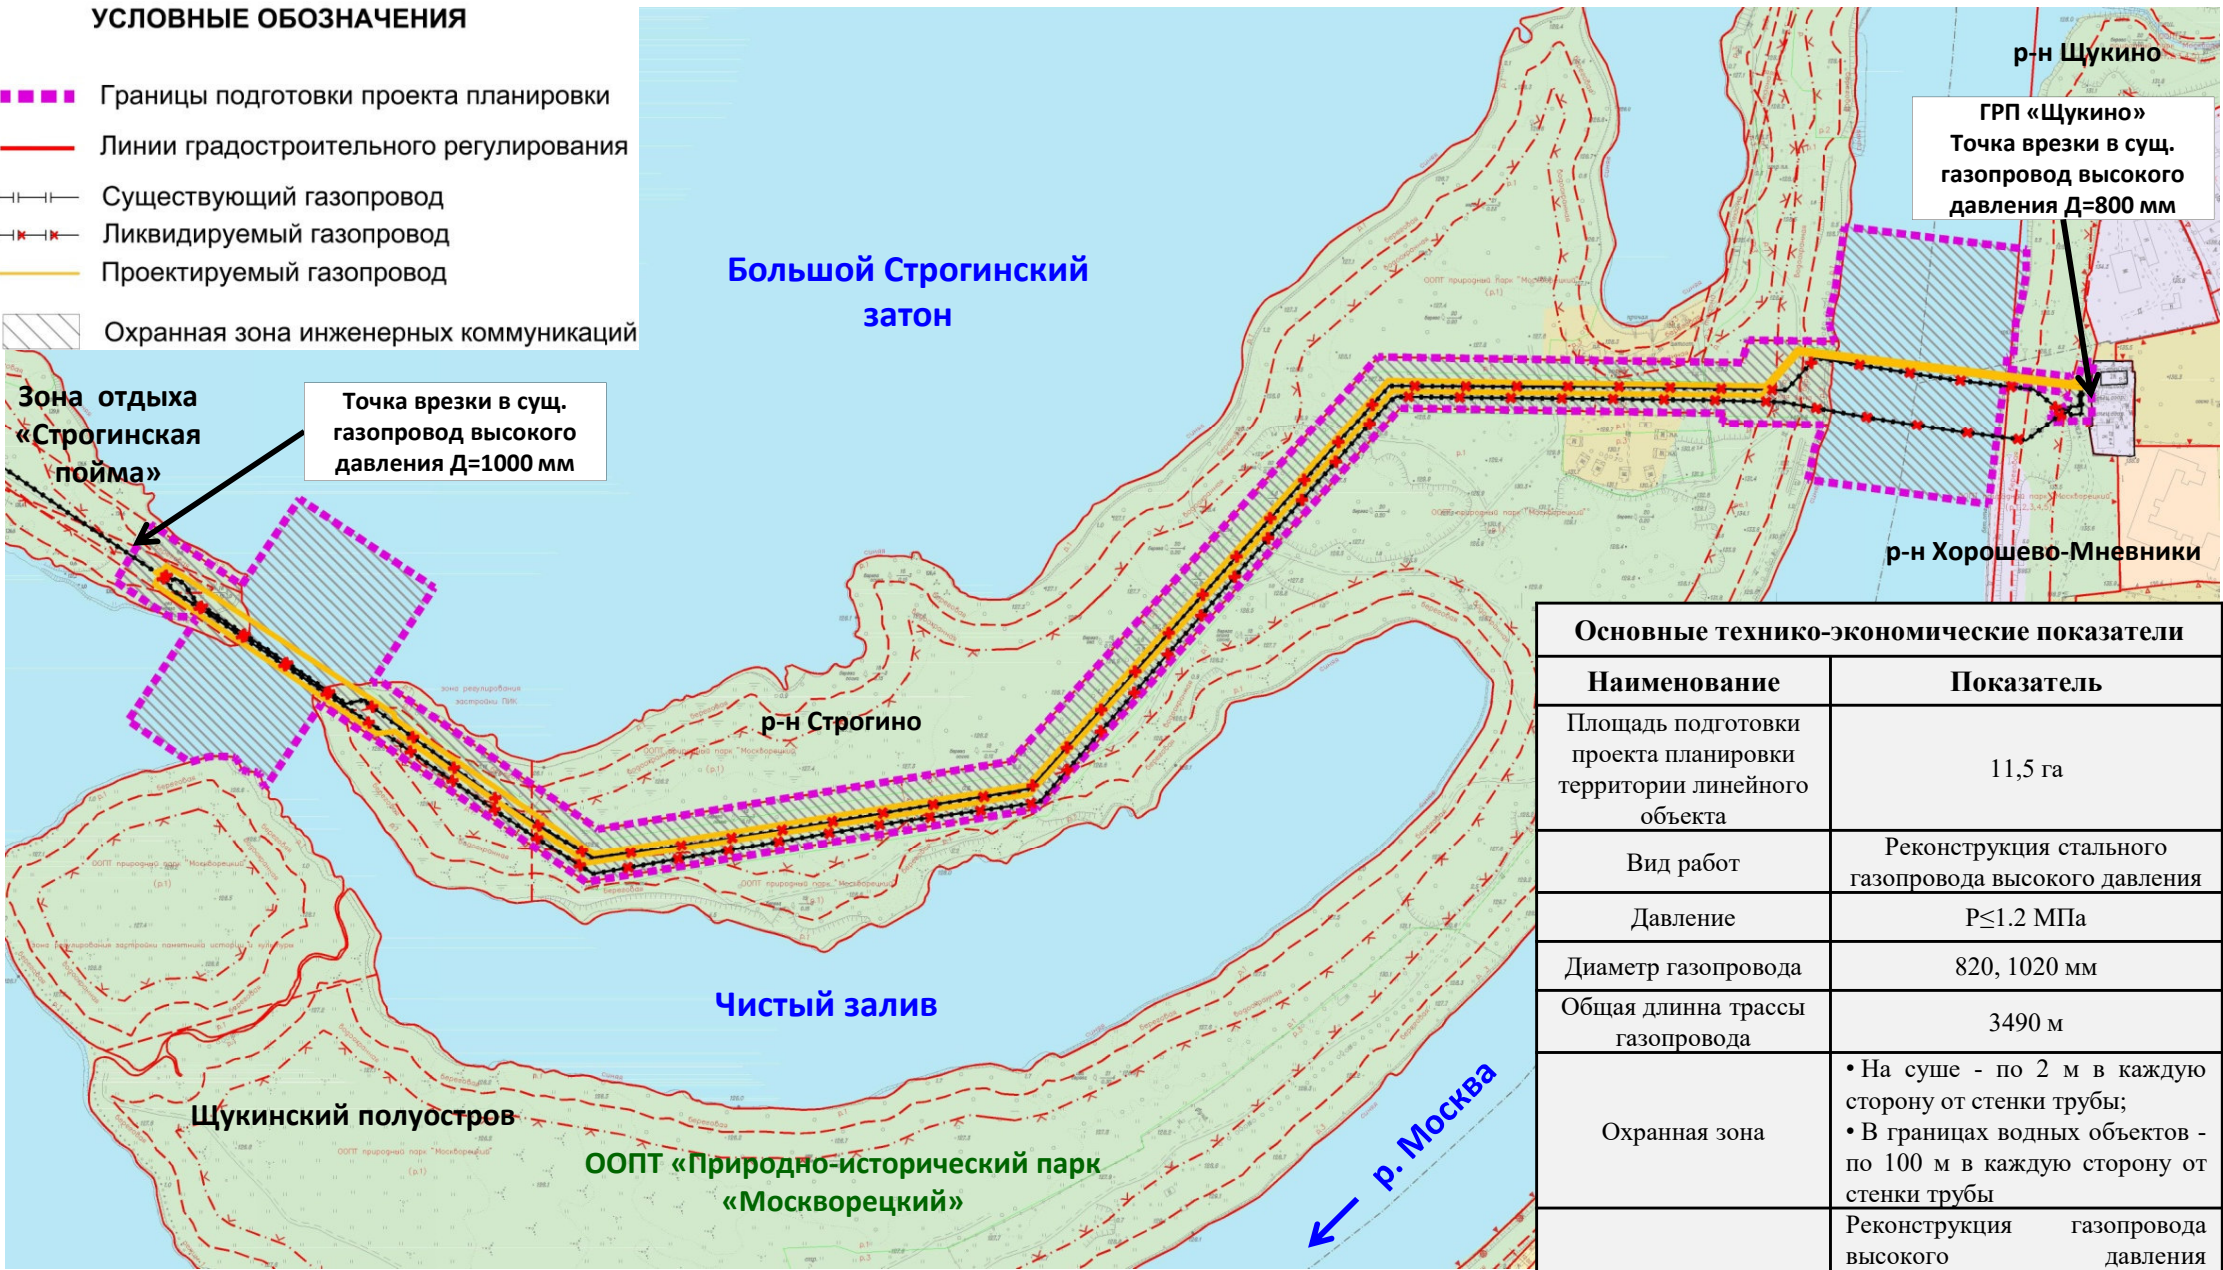


Основные технико-экономические показатели	
Наименование	Показатель
Площадь подготовки проекта планировки территории линейного объекта	11,5 га
Вид работ	Реконструкция стального газопровода высокого давления
Давление	P≤1.2 МПа
Диаметр газопровода	820, 1020 мм
Общая длина трассы газопровода	3490 м
Охранная зона	• На суше - по 2 м в каждую сторону от стенки трубы; • В границах водных объектов - по 100 м в каждую сторону от стенки трубы
Примечание	Реконструкция газопровода высокого давления предусматривается в границах существующей технической зоны закреплённой красными линиями шириной 40,0 м

Характеристика земельно-имущественных отношений


УСЛОВНЫЕ ОБОЗНАЧЕНИЯ

- Границы подготовки проекта планировки
- Линии градостроительного регулирования
- Земельные участки сторонних землепользователей в границах проекта планировки территории

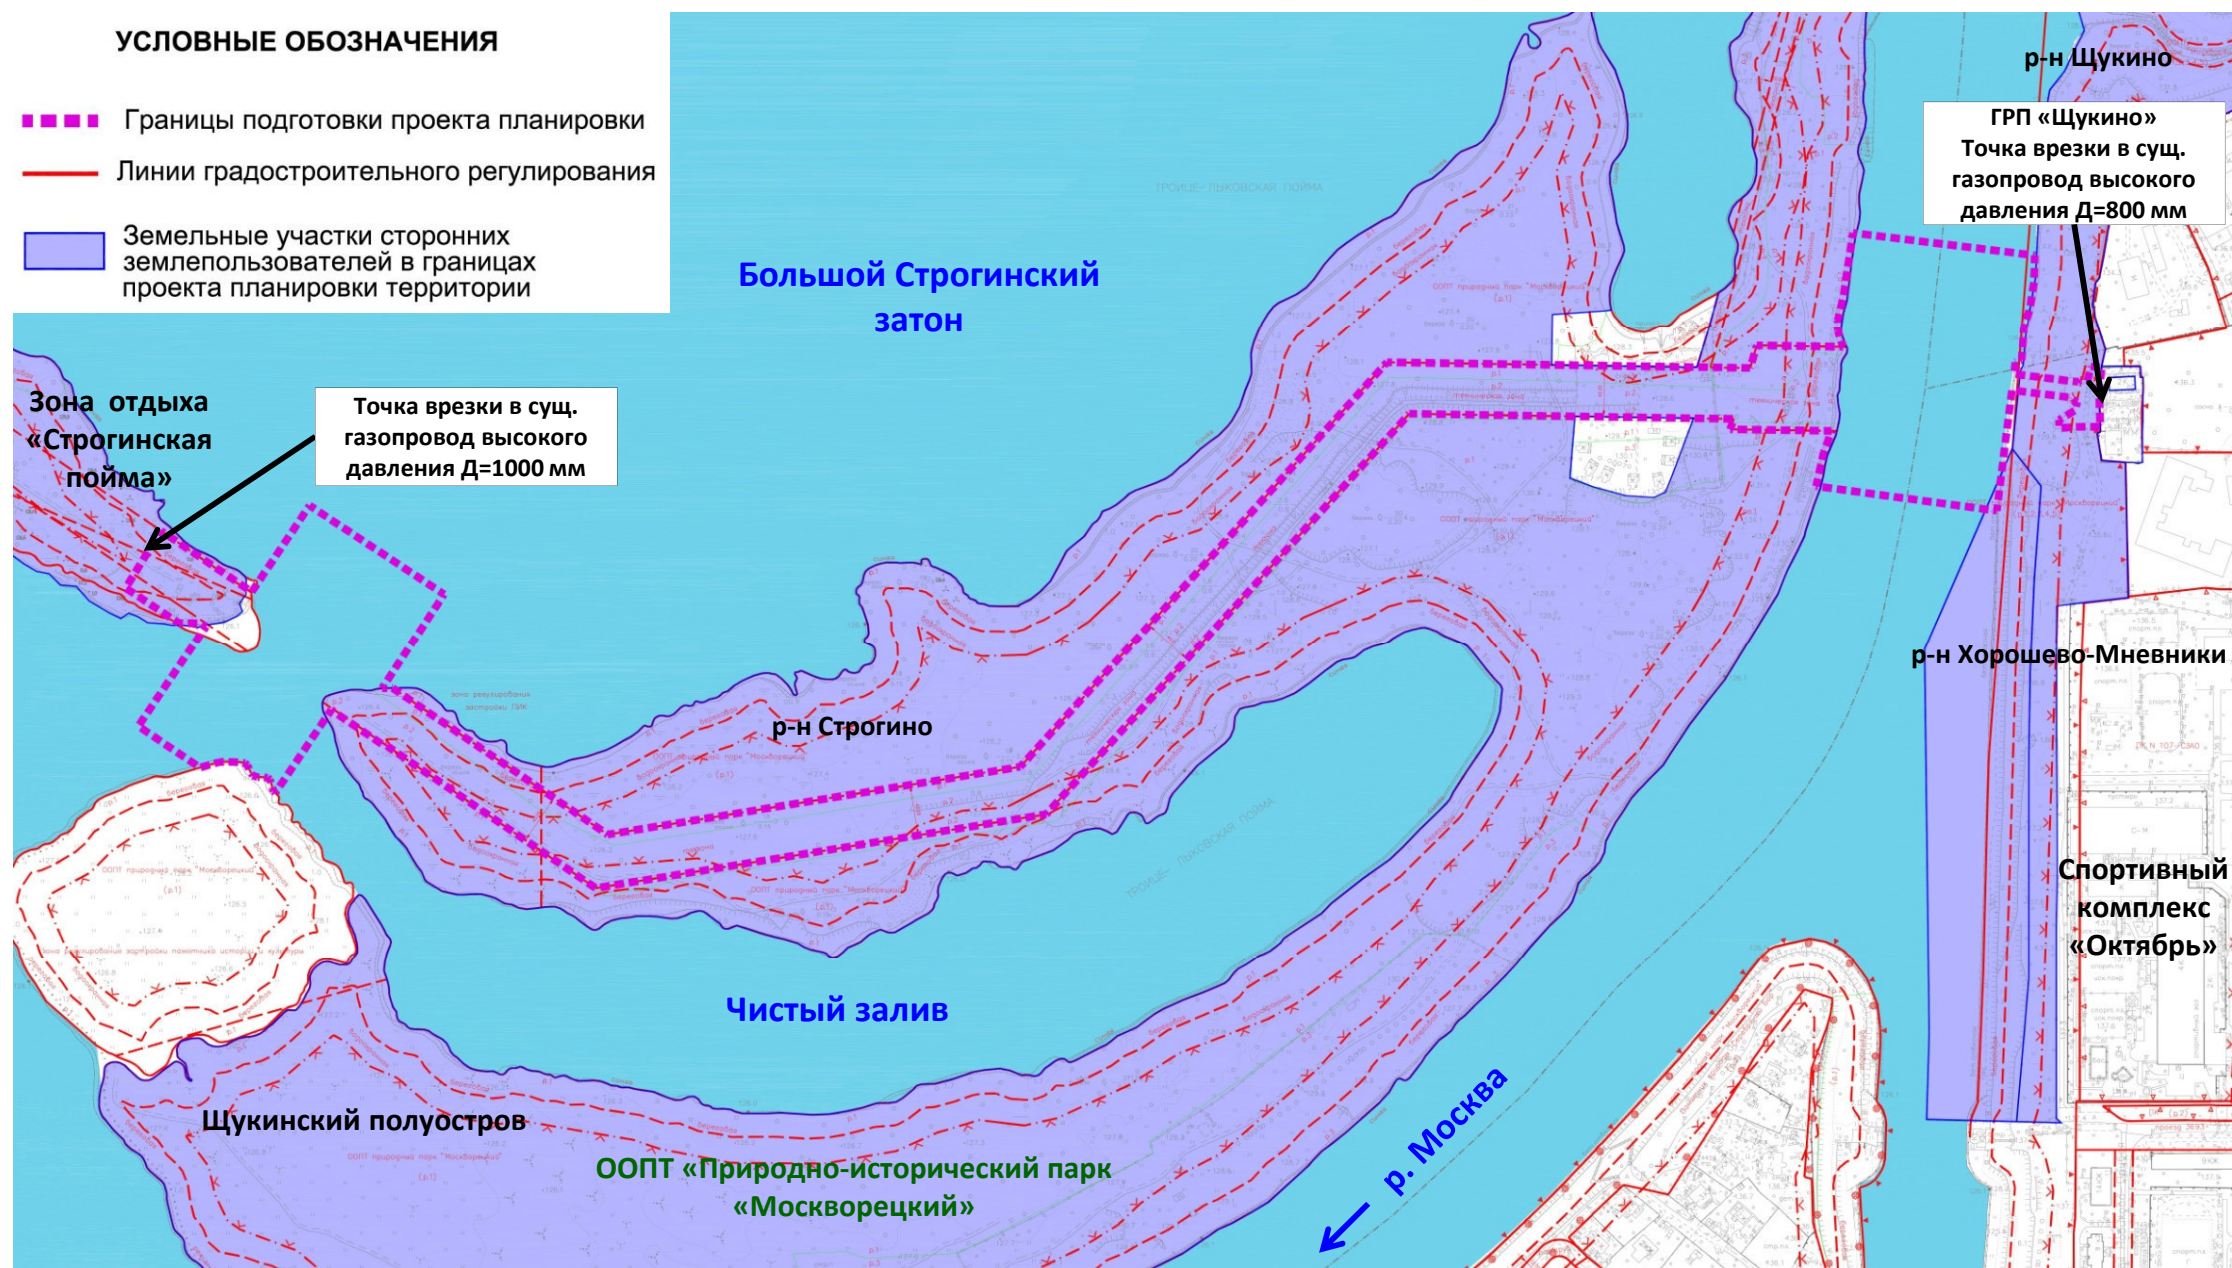

ВЫПОЛНЕННОЕ И ПЛАНИРУЕМОЕ БЛАГОУСТРОЙСТВО - ВОПРОСЫ ДЛЯ ОБСУЖДЕНИЯ

Территория, прилегающая к Строгинскому мосту

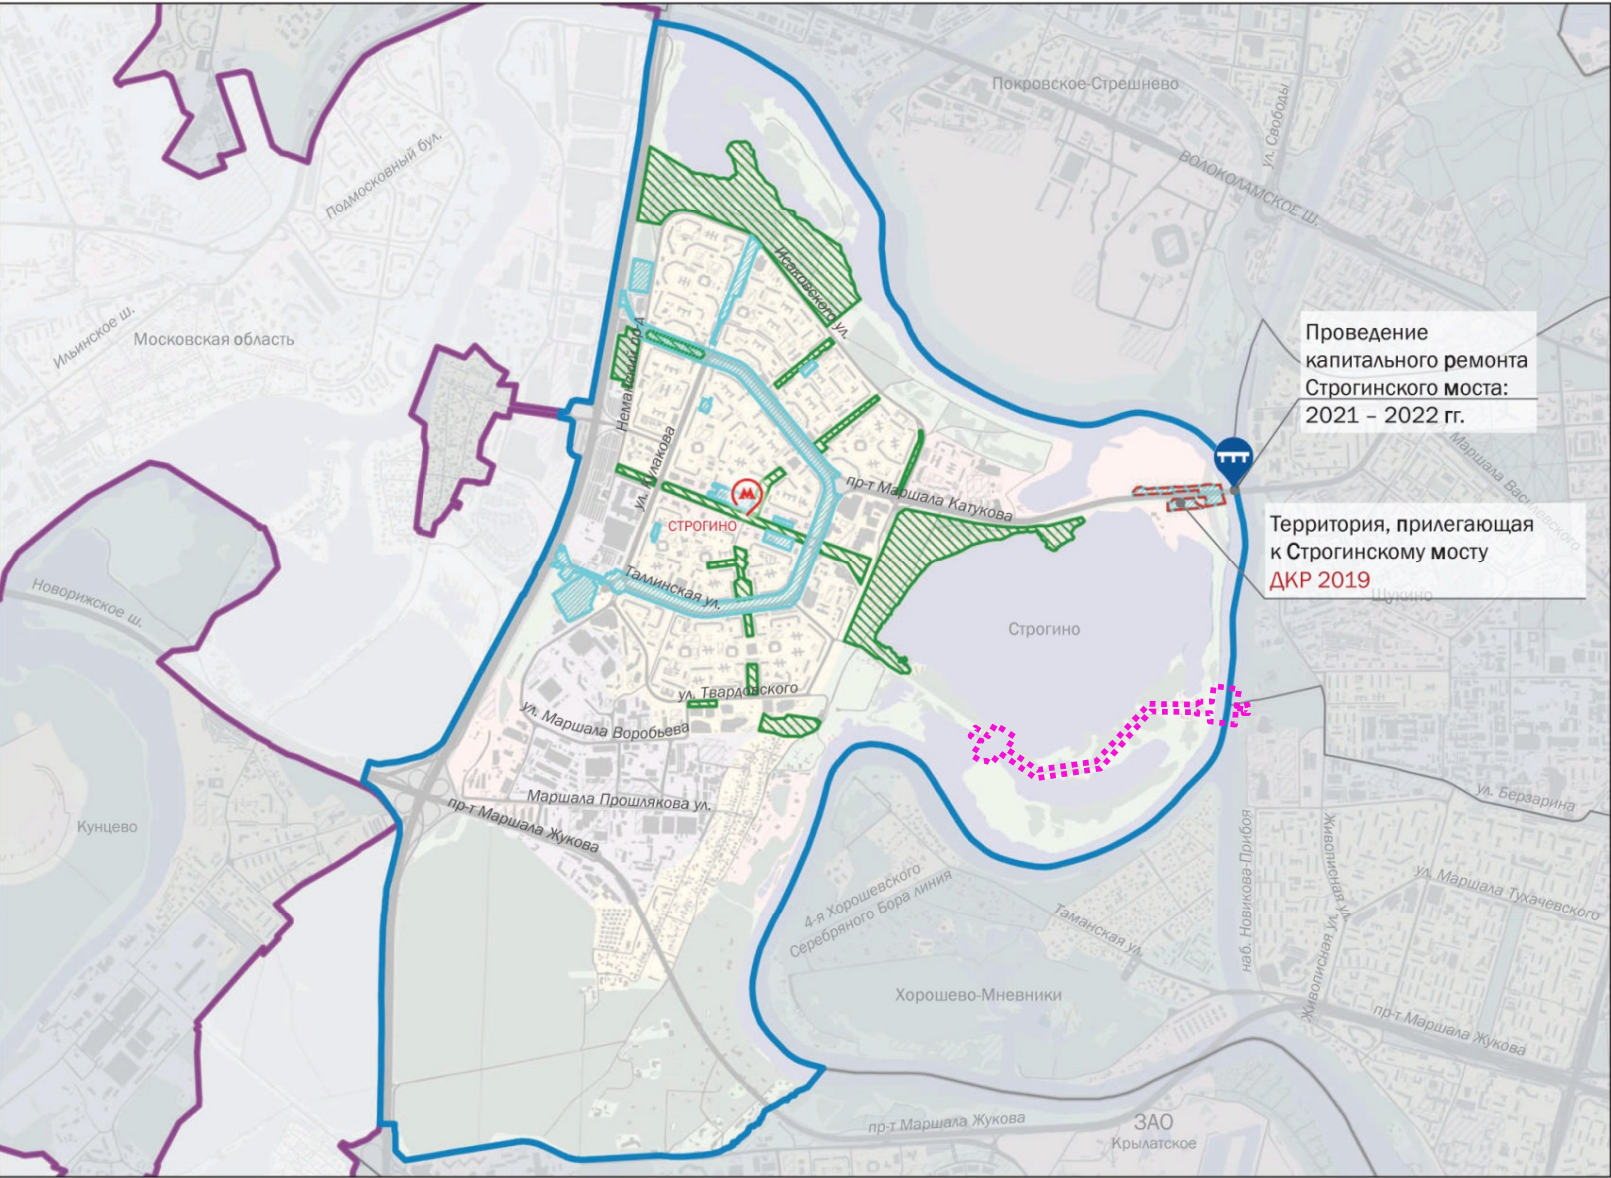

УСЛОВНЫЕ ОБОЗНАЧЕНИЯ:

- Граница рассматриваемого района
- Граница города Москвы
- Существующие станции метро
- Выполненное благоустройство
- Планируемое благоустройство
- Рассматриваемое благоустройство
- Строгинский мост
- Охранная зона существующего газопровода

АССОРТИМЕНТНАЯ ВЕДОМОСТЬ ПОСАДКИ ДЕРЕВЬЕВ И КУСТАРНИКОВ

№	Наименования пород	Стандарт		фото
		группа	ком	
1	Береза Повислая	IV	1.3x1.3x0.6	
2	Сосна обыкновенная	IV	1.3x1.3x0.6	
3	Ива Шаровидная	IV	1.3x1.3x0.6	
4	Клен остролистный	IV	1.3x1.3x0.6	
5	Липа мелколистная	IV	1.3x1.3x0.6	
6	Рябина обыкновенная	IV	1.3x1.3x0.6	
7	Черемуха обыкновенная	IV	1.3x1.3x0.6	

8	Ольха серая	IV	1.3x1.3x0.6	
9	Лиственница Европейская	IV	1.3x1.3x0.6	
10	Дерен Sibirica'	-	0.5x0.5x0.4	
11	Кизильник куст	-	0.5x0.5x0.4	
12	Снежнаягодник белый	-	0.5x0.5x0.4	
13	Шиповник куст	-	0.5x0.5x0.4	
14	Дерен белый	-	0.5x0.5x0.4	
15	Лещина куст	-	0.5x0.5x0.4	
13	Жимолость обыкновенная	-	0.5x0.5x0.4	