


Условные обозначения

Ограждение стройплощадки

Граница разработки ППТ (согласно ППТ №747-ПТ от 06.10.17)

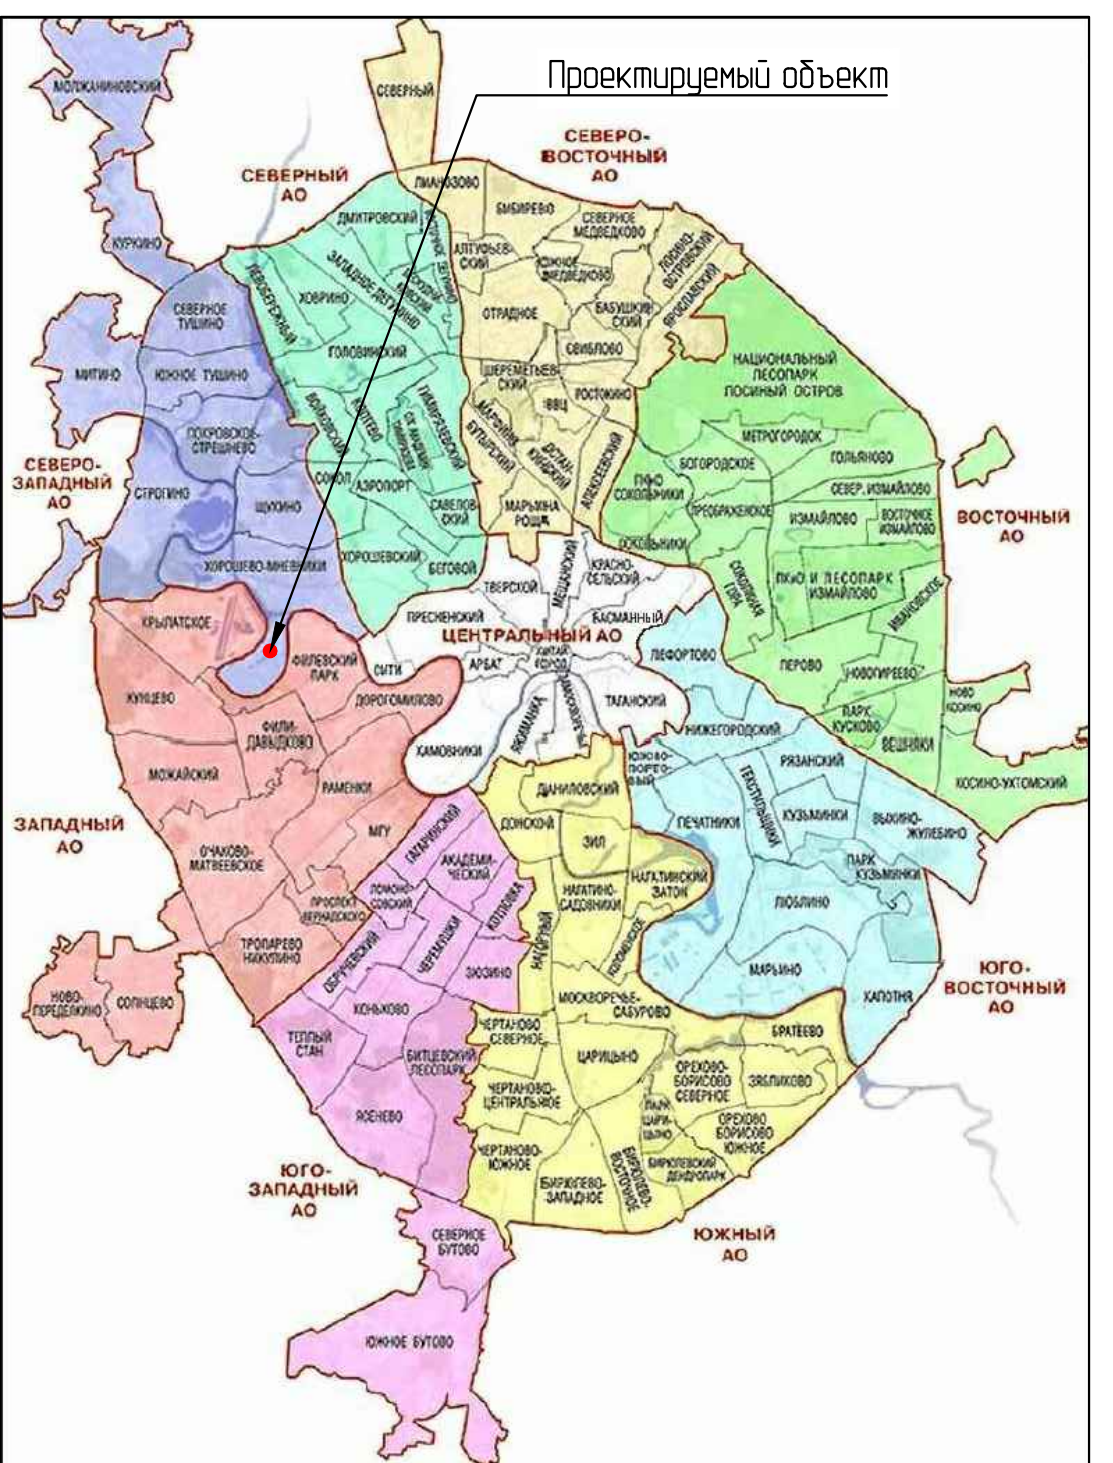

УСЛОВНЫЕ ОБОЗНАЧЕНИЯ ЛИНИЙ ГРАДОСТРОИТЕЛЬНОГО РЕГУЛИРОВАНИЯ

ЗЕЛЕНАЯ	границы территорий улично-дорожной сети		границы территории полосы отвода железных дорог	
	границы зеленых насаждений		границы территорий промышленных зон	
	границы водных поверхностей		границы охранных зон памятников истории и к-ры	
	границы водных поверхностей окончательно неувержденные		границы территорий памятников истории и культуры	
	границы линий регулирования застройки		границы зон особо охраняемых природных территорий	
	границы зон окончательно неувержденные		границы прибрежных полос	
	границы территории природного комплекса		границы зон санитарной охраны	
	границы водоохранных зон			
граница режимов Природного Комплекса				

						12-4011-Л-П-2.13-ППО 1			
						Западный участок третьего переобходного контура, станция метро "Хорошевская" – станция метро "Можайская"			
Изм.	Колуч.	Лист	Н.док.	Подпись	Дата	2.1 Этап: "Спортивный котлован для строительства перехода от ст. "Нижние Мещинки" до ст. "Терехово"	Стандия	Лист	Листоб
Разработал		Фомин			18.10.2018		П	1	2
Проверил		Михайлов			18.10.2018				
						Карта-схема линейного объекта. Ситуационный план М 1:2000			
Н. Контроль		Петриченко			18.10.2018				
ГИП		Михайлов			18.10.2018				