



**АКЦИОНЕРНОЕ ОБЩЕСТВО
(АО «Мосинжпроект»)**

Свидетельства саморегулируемых организаций
НП дорожных проектных организаций «РОДОС» от 15.01.2015
№0381.04-2009-7701885820-П-077
НП «Центризыскания» от 22.01.2015 №1002.05-2009-7701885820-И-003
Сертификат соответствия ГОСТ ISO 9001-2011

**Западный участок третьего пересадочного контура, станция
метро «Хорошевская» - станция метро «Можайская».**

1 этап: «Участок линии от ст. «Хорошевская» до ст. «Нижние
Мневники» с тупиками за ст. «Нижние Мневники»

ГОСУДАРСТВЕННЫЙ КОНТРАКТ №9555м

ПРОЕКТНАЯ ДОКУМЕНТАЦИЯ

Раздел 2. Проект полосы отвода.

Подраздел 2. Трасса линии и организация эксплуатации.

Книга 2. План линии М 1:500.

12-4011-Л-П-1Э-ППО 2.2

Том 2.2.2

2019

Согласовано			
Изм. № подл.	Подп. И дата	Взам. инв. №	



**АКЦИОНЕРНОЕ ОБЩЕСТВО
(АО «Мосинжпроект»)**

Свидетельства саморегулируемых организаций
НП дорожных проектных организаций «РОДОС» от 15.01.2015
№0381.04-2009-7701885820-П-077
НП «Центризыскания» от 22.01.2015 №1002.05-2009-7701885820-И-003
Сертификат соответствия ГОСТ ISO 9001-2011

**Западный участок третьего пересадочного контура,
станция метро «Хорошевская» - станция метро «Можайская».**

1 этап: «Участок линии от ст. «Хорошевская» до ст. «Нижние
Мневники» с тупиками за ст. «Нижние Мневники»

ГОСУДАРСТВЕННЫЙ КОНТРАКТ №9555м

ПРОЕКТНАЯ ДОКУМЕНТАЦИЯ

Раздел 2. Проект полосы отвода.

Подраздел 2. Трасса линии и организация эксплуатации.

Книга 2. План линии М 1:500.

12-4011-Л-П-1Э-ППО 2.2

Том 2.2.2

**Откорректировано по замечаниям МГЭ
Дело № МГЭ/19299-2/2**

**Заместитель генерального
директора по проектированию**

Руководитель по проектированию



Р.Х. Черкесов

Ю.Ю. Гусаков

2019

Согласовано			
Взам. инв. №			
Подп. И дата			
Инв. № подл.			

ОБЩЕСТВО С ОГРАНИЧЕННОЙ ОТВЕТСТВЕННОСТЬЮ
«Бустрен РМ»
(ООО «Бустрен РМ»)



Свидетельство саморегулируемой организации:
НП «Объединение градостроительного планирования и проектирования»
от 26.12.2013 № П-3-13-1269

**Западный участок третьего пересадочного контура, станция
метро «Хорошевская» - станция метро «Можайская».**

1 этап: «Участок линии от ст. «Хорошевская» до ст. «Нижние
Мневники» с тупиками за ст. «Нижние Мневники»

ГОСУДАРСТВЕННЫЙ КОНТРАКТ №9555м

ПРОЕКТНАЯ ДОКУМЕНТАЦИЯ

Раздел 2. Проект полосы отвода.

Подраздел 2. Трасса линии и организация эксплуатации.

Книга 2. План линии М 1:500.

12-4011-Л-П-1Э-ППО 2.2

Том 2.2.2

**Откорректировано по замечаниям МГЭ
Дело № МГЭ/19299-2/2**

Исполнительный директор

А.М. Мингалеева

Главный инженер проекта

В.А. Курилов



2019

Состав проектной документации по объекту 12-4011-Л-П-1Э «Западный участок третьего пересадочного контура, станция метро «Хорошевская» – станция метро «Можайская». 1 этап: «Участок линии от ст. «Хорошевская» до ст. «Нижние Мневники» с тупиками за ст. «Нижние Мневники» представлен в разделе 1. «Пояснительная записка». Подраздел 2. «Общая пояснительная записка». Книга 1. Состав проекта.

[illegible]

Формат А4

[illegible]

 
Согласовано

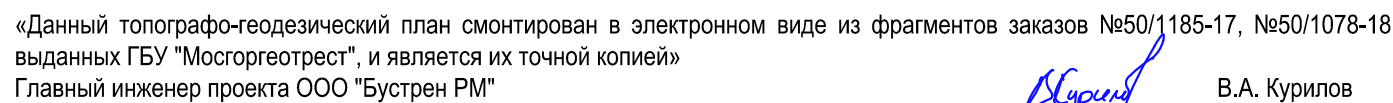
Взам. инв. №

Подп. И дата

ИНВ. № подп.

						12-4011Л-П-1Э-ППО 2.2-вс					
Изм.	Кол.уч.	Лист	№ док.	Подпись	Дата	Ведомость согласований			Стадия	Лист	Листов
Разработал		Лавренков			08.19				П	1	1
Проверил		Крикун			08.19						
Н.контр		Петриченко			08.19						
ГИП		Курилов			08.19						
											





—	зона территории урбано-экологич. сети	—	зона озеленения территории
—	зона биол. разнообразия	—	зона береговых полос
—	зона ландшафтно-экологич. инфраструктуры	—	зона рекреационно-экологич. назначения
—	зона рекреационно-экологич. назначения	—	зона лесов и парков
—	зона территории промышленная зона	—	зона охраны зон памятников истории и культуры
—	зона территории памятников истории и культуры	—	зона особо охраняемых природных территорий
—	зона прибрежных полос	—	зона зон санитарной охраны
—	зона рекреационно-экологич. назначения на территории природного комплекса	—	зона коммунальная зона
—	зона историко-культурного наследия территории	—	зона охраны зон ансамбля Московского Кремля
—	зона памятников природы	—	зона зон орошения ландшафта
—	зона жесткая зон санитарной охраны	—	зона санитарно-защитная зона

[illegible]

Без плана ГБУ "Мосгортранс" недействителен Использование другими организациями не допускается				ИНЖЕНЕРО-ТОПОГРАФИЧЕСКИЙ ПЛАН				МОСКОМАРХИТЕКТУРНОЕ © ГБУ "Мосгортранс"			
Посылая работы: Отправитель: П. Б. Коммер. работы: Воронцов О. А. Покрытия: Скачков Н. О. Корректировка: Коробков С. В. Корректировка: Равилова П. А. Деловая переписка: Семенов В. Д. Деловая переписка: Петренко М. Д.				Заказ № 50/185-47 Заказчик: АО "Мосгортранс" Наименование объекта: Западный участок третьего пересадочного контура, станция метро "Хорошевская", станция метро "Можайская", станция 12-011-184 Адрес объекта: Западный участок третьего пересадочного контура, станция метро "Хорошевская", станция метро "Можайская", станция 12-011-184 Номенклатура: А-ХВ-01-13, А-ХВ-01-01, А-ХВ-01-02, А-ХВ-01-03, А-ХВ-01-04, А-ХВ-01-05				от 25.01.2018 Лист 1 9			
Без плана ГБУ "Мосгортранс" недействителен Использование другими организациями не допускается				ИНЖЕНЕРО-ТОПОГРАФИЧЕСКИЙ ПЛАН				МОСКОМАРХИТЕКТУРНОЕ © ГБУ "Мосгортранс"			
Посылая работы: Отправитель: П. Б. Коммер. работы: Воронцов О. А. Покрытия: Скачков Н. О. Корректировка: Коробков С. В. Корректировка: Равилова П. А. Деловая переписка: Семенов В. Д. Деловая переписка: Петренко М. Д.				Заказ № 50/1078-18 Заказчик: АО "Мосгортранс" Наименование объекта: Западный участок Третьего пересадочного контура (ТРЕ) "Хорошевская" - ст. "Можайская" (проектирование проекта Маршала Жукова с улицей Народного ополчения)				от 01.10.2018 Лист 20 27 19			
Дата: 23.04.2018				24363-156-24-2883-ИГДИ							
Изм. Кол-во Листов в документе Подп. Дата				Перевод Станция Пресня - ст. Серебряный Бор ПК 431 - ПК 435				Лист 1			
Разработчик: Г. А. инженер Целиковский				Инженерно-топографический план 000 "ДП-2 - Мосгортранс"				2019г.			

- - - - - граница подготовки проекта планировки территории
 ————— техническая зона метро
 ————— зона капитальных объектов


12-4011-Л-П-13-ППО 2.2			
Заданий участка третьего пересадочного комплекса, станция метро «Хорошевская» - станция метро «Майковская»			
1 этап: «Участок линии от ст. «Хорошевская» до ст. «Нижнее Маяковское» с тупиком за ст. «Нижнее Маяковское»			
Изм.	Кол-во	Лист	Подпись Дата
Разработчик	Сидорова	2	28.08.19
Проверил	Головкин	2	28.08.19
Глав. спец.	Лавренко	2	28.08.19
Нач. отд.	Крикунов	2	28.08.19
Н.к. контроль	Петриченко	2	28.08.19
ГИП	Курилов	2	28.08.19

Книга 2. План линии М 1:500.

Участок от ПК379 до ПК375

Стадия	Лист	Листов
П	2	










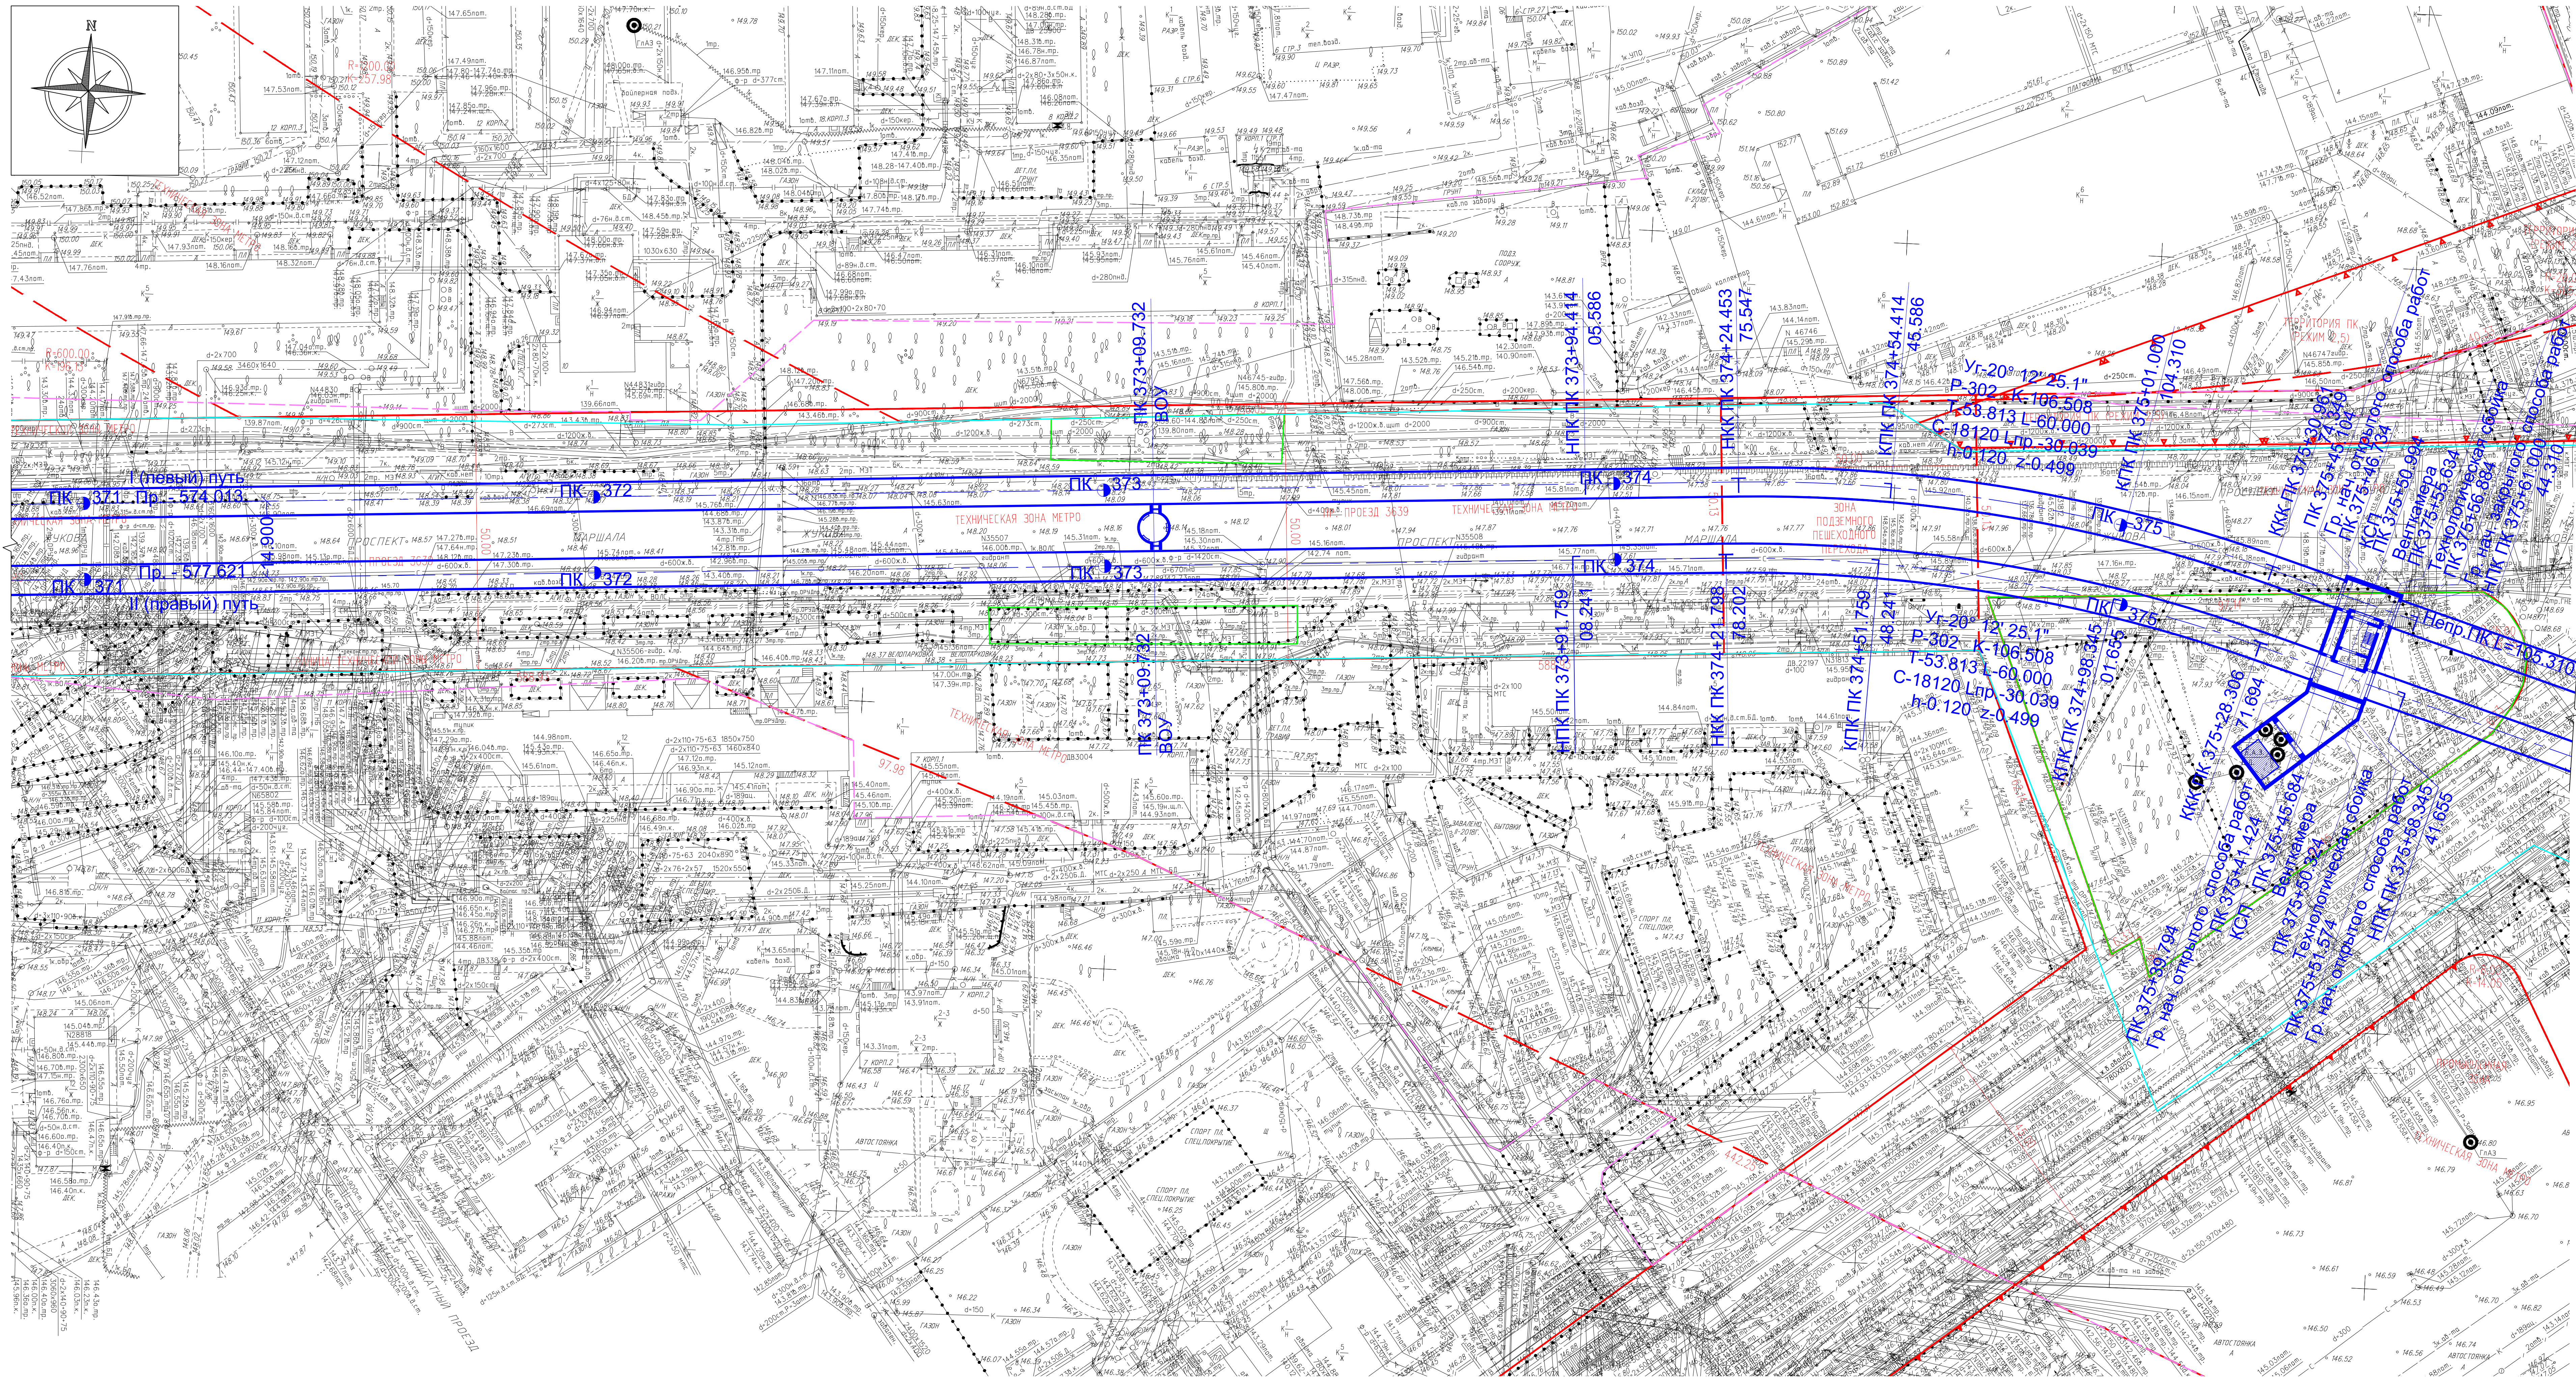


данный топографо-геодезический план смонтирован в электронном виде из фрагментов заказов №50/1078-18, №50/1185-17, выполненных ГБУ "Мосгортрест", и является их точной копией»
главный инженер проекта ООО "Бустрен РМ"  В.А. Курилов

Условные обозначения линий градостроительного регулирования

- [illegible]

        Условные обозначения подземных инженерных коммуникаций


- | | | | |
|---|----------------------------------|---|------------------------------|
|  | боробороф (боробор) |  | воросток |
|  | гревник |  | канализация |
|  | азаробор |  | теплогороб |
|  | кабель МОСНЕРГО |  | кабель МОСГОРЭВ |
|  | кабель телефудия |  | кабель ДС |
|  | кабель МПС |  | кабель связи УГО |
|  | кабель разго |  | заполнороб |
|  | ваздулнороб |  | шнороб |
|  | кабель МОСЭЛЕКТРОТРАНС |  | телекор канализация |
|  | броуноворобый кабель связи |  | ваздулнороб |
|  | ваздулнороб канализация МОСНЕРГО |  | кабельный коллектор МОСНЕРГО |
|  | кабель заземления |  | безопаснороб прокладкы |
|  | общий коллектор |  | проветры |

[illegible]

словные обозначения линий ППТ №747:

- граница подготовки проекта планировки территории
 техническая зона метро
 зона капитальных объектов

12-4011-Л-П-13-ППО 2.2				
Запасный участок третьего передельного контура, станция метро «Хорошевская», станция метро «Мовасан»				
1 этап: «Запасный линии от «Хорошевская» до ст. «Николе Мневники» с тупиками за ст. «Николе Мневники»				
им. Колос.	Лист	Итого	Подпись	Дата
Соборенков	1	1	<i>[Подпись]</i>	28.08.18
ав. спец.	Головкин	1	<i>[Подпись]</i>	28.08.18
ав. спец.	Лавренко	1	<i>[Подпись]</i>	28.08.18
ав. отд.	Крикунов	1	<i>[Подпись]</i>	28.08.18
контроль	Петриченко	1	<i>[Подпись]</i>	28.08.18
ИП	Куримов	1	<i>[Подпись]</i>	28.08.18
Книга 2. План линии М 1:500.			Страница Лист Листов	
Участок от ПК375 до ПК371			п 3	
			Копия 4/25	

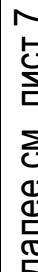

В.А. Курило

[illegible]

	волокно (волог)		бортовки
	опенки		канализация
	аэропорты		теплопорты
	кабель МОСНЕРГО		кабель МОСГОРТЕЛЕ
	кабель телевидения		кабель ДС
	кабель МПС		кабель связи УПО
	кабель радио		эскалаторы
	водопроводы		шлюзы
	кабель МОСНЭЛЕКТРОНИК		телеком
	бронированная связь		канализация
	базисная канализация МОСНЕРГО		тепловой коллектор
	кабель заземления		кабельный коллектор МОСНЕРГО
	общий коллектор		бортовка проколки
	промент		промент

[illegible]

 граница подготовки проекта планировки территории
 техническая зона метро
 зона капитальных объектов


12-4011-Л-П-13-ППО 2.2				
Запасный участок третьего передального контура, станция метро «Хорошевская» - станция метро «Мояскайя»				
1 этап: «Участок линии от ст. «Хорошевская» до ст. «Ильинские Мышьяны» с тупиком до ст. «Ильинские Мышьяны»				
Изм.	Кол.чл.	Лист	Подпись	Дата
Разработал	Сидоренко	28.08.19		
Проверил	Головкин	28.08.19		
Глав. спец.	Лавренко	28.08.19		
Нач. отд.	Крикун	28.08.19		
Н.контр.пр.	Петриченко	28.08.19		
ГИП	Кузовов	28.08.19		

Книга 2. План линии М-1500.

Стация	Лист	Лист
П	6	

Участок от ПК363 до ПК358

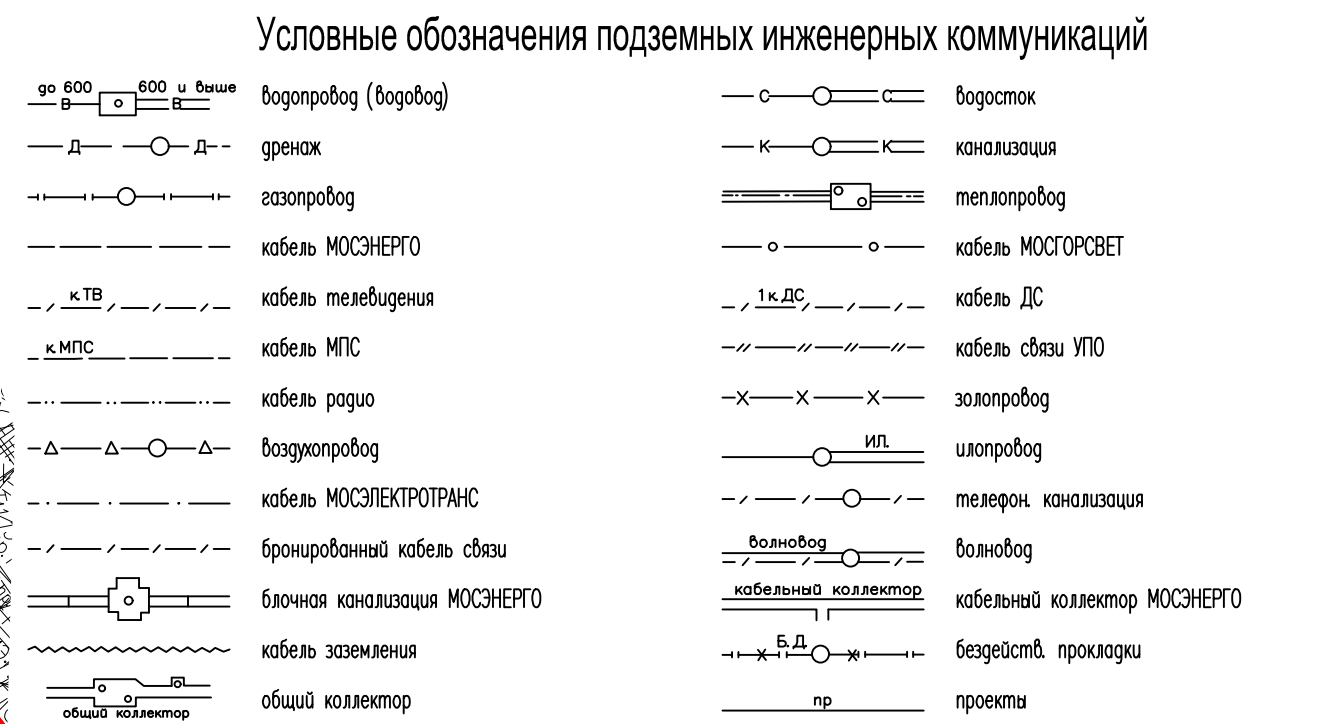BUSTREN




Условные обозначения линий ППТ:

-  граница подготовки проекта планировки территории (ППТ №747)
-  техническая зона метро (ППТ №747)
-  зона капитальных объектов (ППТ №747)
-  граница подготовки проекта планировки территории (ППТ №486)
- техническая зона метро (ППТ №486)

Примечания:

1. Плано-высотное положение Шлюза №9 Карамышевского гидроузла ФГБУ "Канал им. Москвы" принято на основании отчета по Договору от 27 декабря 2016 г. № 16-24/91 на выполнение работ по теме: "Обследование оценки воздействия строительства тоннеля на сооружения Шлюза №9 Карамышевского гидроузла ФГБУ "Канал имени Москвы" по объекту: "Западный участок Третьего пересадочного контура (ТПК) от "Хорошевская" - ст. "Можайская".

				12-4011-Л-П-13-ППО 2.2			
				Запасный участок третьего передаточного участка, станция метро «Хорошевская» - станция метро «Мещинская»			
				1 этап: «участок линии от ст. «Хорошевская» до ст. «Никитин Мелиор» с тупиками за ст. «Никитин Мелиор»			
Изм. Колучу	Лист 1 из 40	Подпись	Дата	Книга 2. План линии М 1:500.	Стадия	Лист	Лист
Разработ	Сидоренко		28.08.19		П	8	
Провер	Солов		28.08.19				
Глав. спец	Лавренко		28.08.19				
Нач. отд.	Крикунов		28.08.19				
Н.контр.	Петриченко		28.08.19	Участок от ПК353 до ПК348			
ГИП	Курилов		28.08.19				

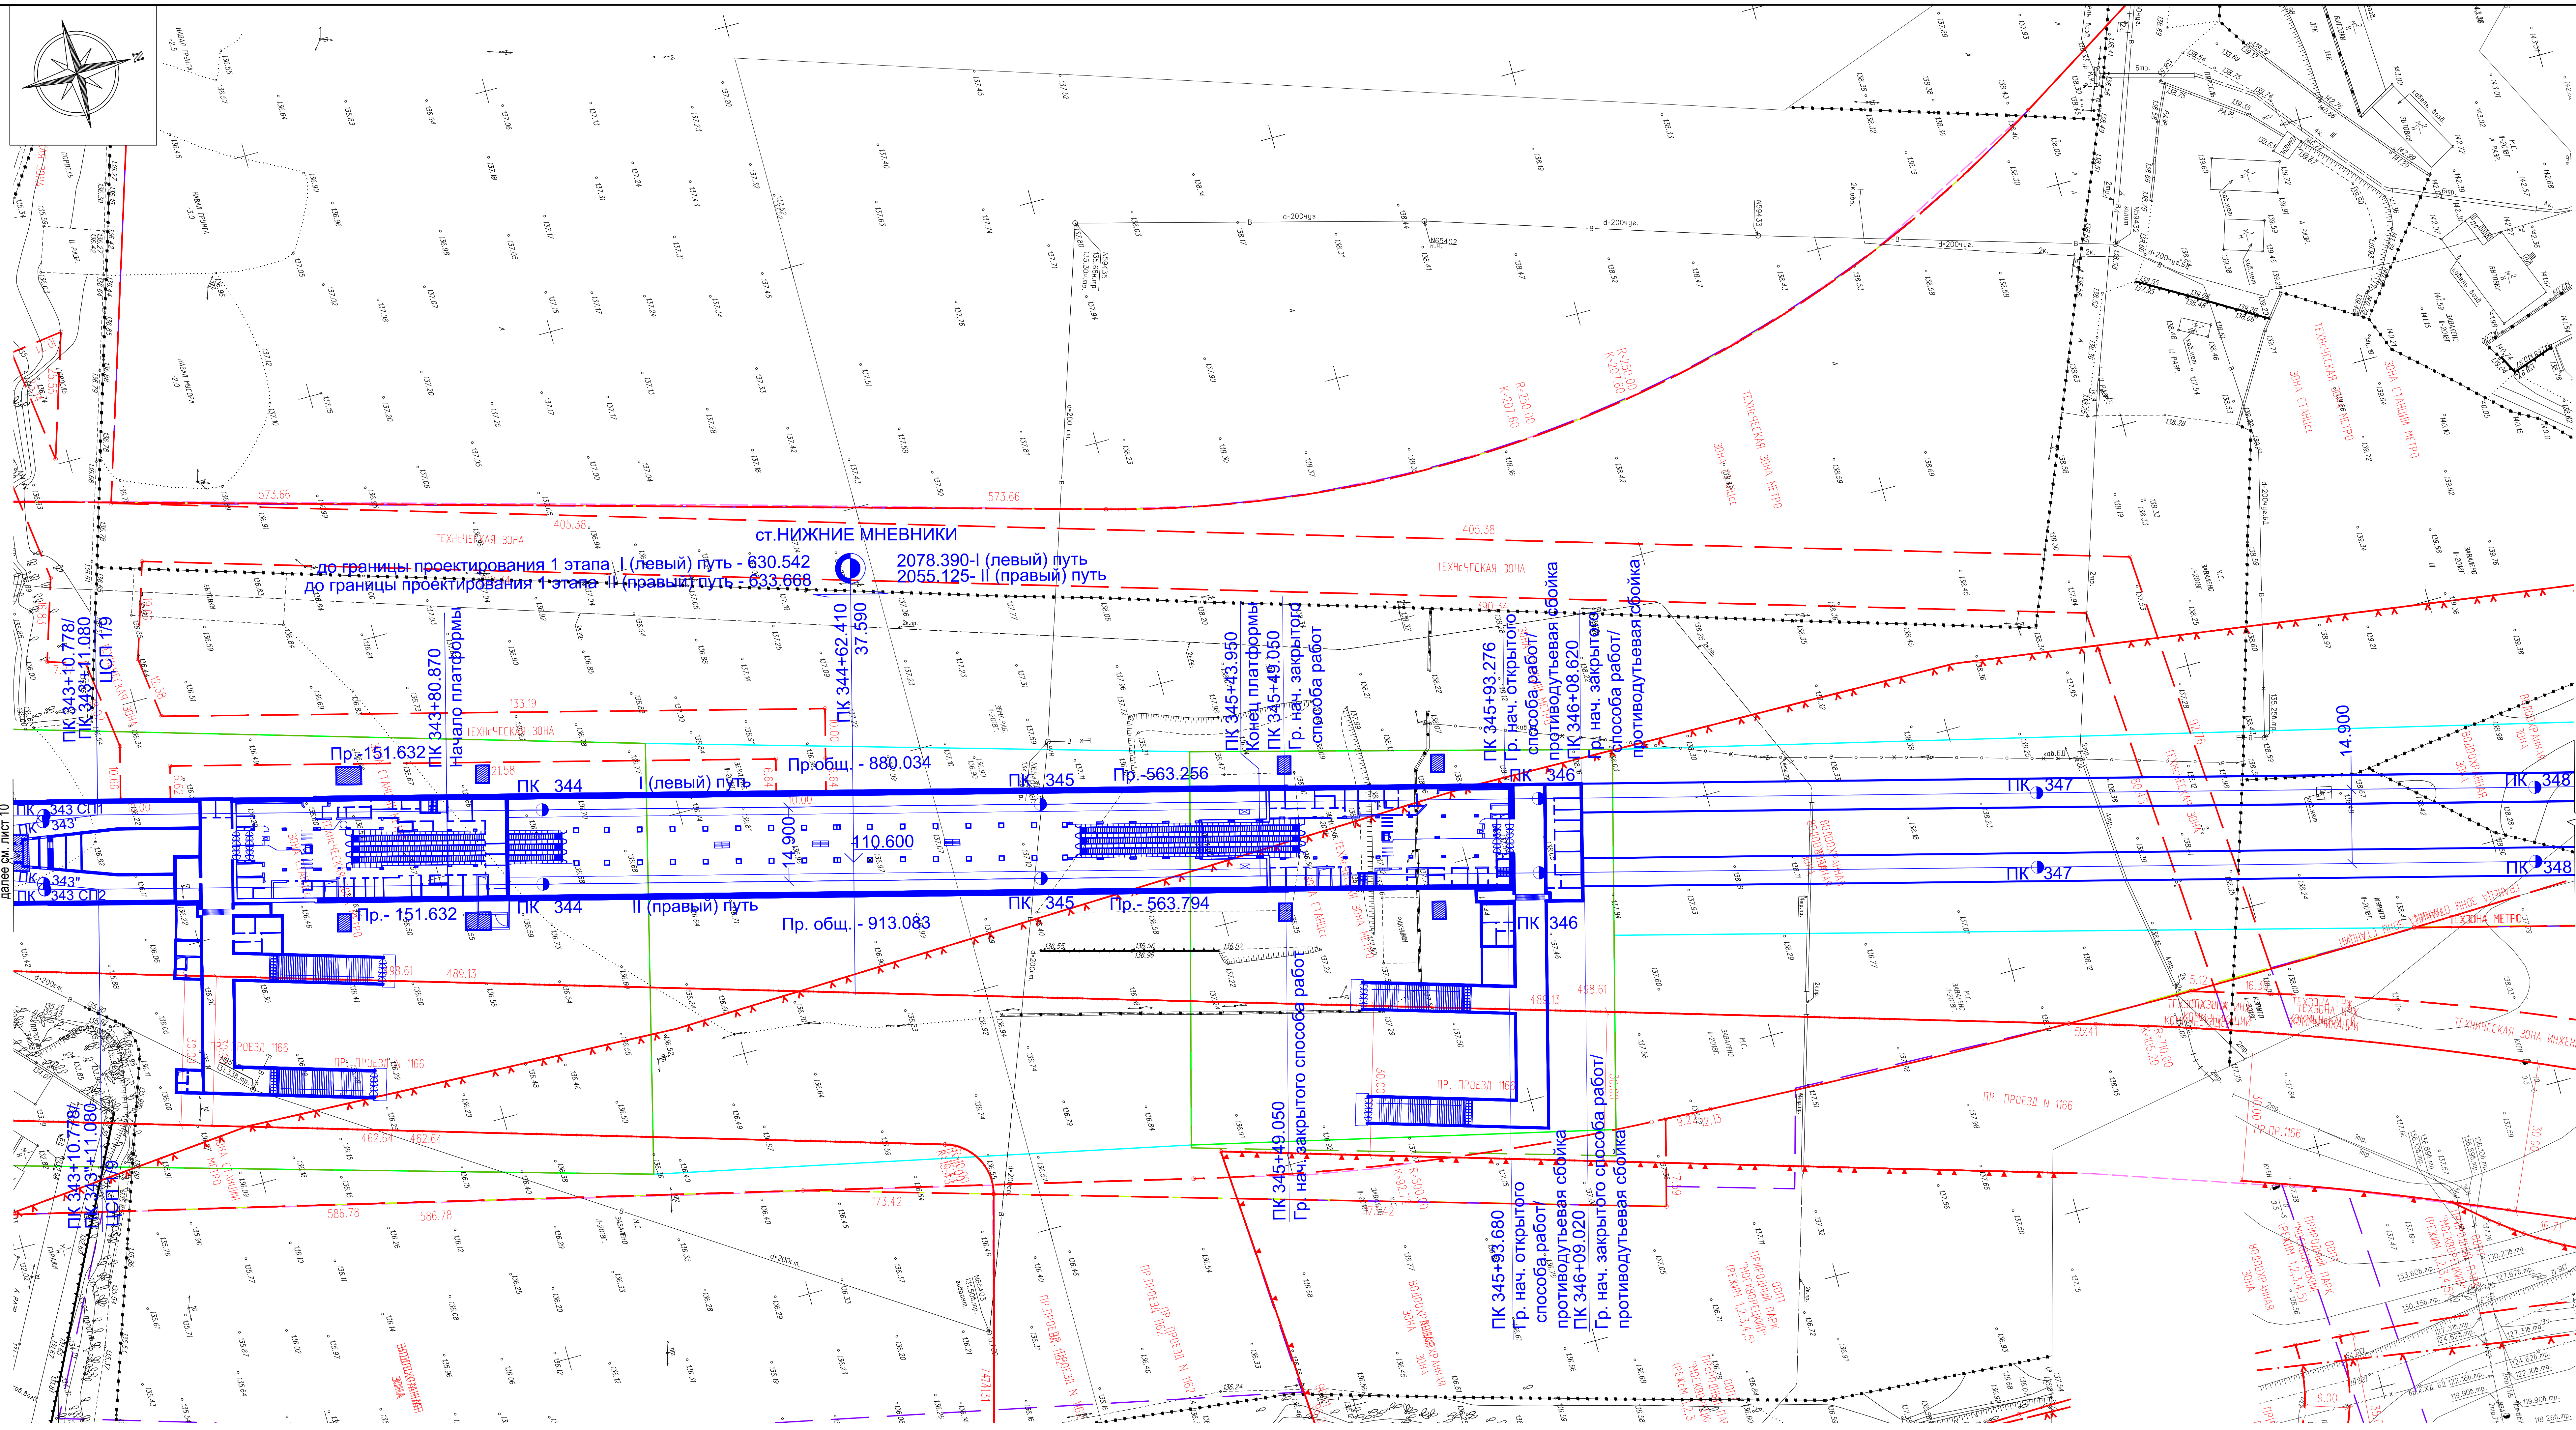

«Данный топографо-геодезический план смонтирован в электронном виде из фрагментов заказа № 50/1078-18, № 50/1119-19, № 50/1119Б-19, выданных ГБУ "Мосгоргеотрест", и является их точной копией»
 Главный инженер проекта ООО "Бустрен РМ"  В.А. Курилов

Условные обозначения линий градостроительного регулирования

- | | |
|---|---|
| граница территории узко-дождевой сети | граница озименения территории |
| граница болота поберовского | граница береговой полог |
| граница валик раздобавна хостотрелл
пятидесяти зон и систематическое нумерирование | граница территории природного комплекса |
| граница водораздела зон | граница пологой стороны берегов озера |
| граница территории провинции зон | граница территории зон пометной истории и
квартала |
| граница территории пометной истории и квартала | граница собои озименения природные территории |
| граница береговая полог | граница земной раздобавления теплоты
и территории природного комплекса |
| граница зон и пологой пометной истории | граница зон и пологой пометной истории |
| граница территории зон | граница истопно-внутренних эквипериметров
территорий |
| граница комплексов зон | граница пометной природы |
| граница основной зоны азисовых Московского
Кремля | граница земной зон |
| граница зон озименения ландшафта | граница земной зон пометной истории |
| граница зонотроп-зонотропная зона | граница собои озименения земная территории |

Условные обозначения подземных инженерных коммуникаций

- | | | | |
|---|-------------------|--|------------------|
| | волокно (волокно) | | волокно |
| | гнет | | канализация |
| | защитный | | телеграфный |
| | кабель МОСКВЕРБО | | кабель МОСКВЕРБО |
| | кабель ментурия | | кабель ДС |
| | кабель МКС | | кабель связи ПД |
| | кабель радио | | защитный |
| | волокно (волокно) | | защитный |
| | кабель МОСКВЕРБО | | телеграфный |
| | волокно (волокно) | | канализация |
| | волокно (волокно) | | волокно |
| | волокно (волокно) | | канализация |
| | волокно (волокно) | | волокно |
| < | | | |

Без печати ГБУ "Мосгостер" недействителен Использование других сокращений не допускается				ИНЖЕНЕРНО-ТОПОГРАФИЧЕСКИЙ ПЛАН		МОСКОВАРХИТЕКТУРА от ГБУ "Мосгостер"	
Поясние работы	Отпечено П. Б.			Заказ № 50/1078-18		от 11.10.2018	
Композ. работ	Савицкая О. А.			Заказчик: АО "Мосгостер"			
Порчен. работ	Савицкая Н. О.						
Корркт. поправок	Курбатов С. В.			Наименование объекта: Заключен участ. Третьего передаточного центра (ТТК) ст. "Хорошево" – ст. "Можайск" полевые трассы Москва – Жуков – 2-й передаточный центр			
Корркт. поправок	Курбатов С. В.			Адрес объекта: Имение участ. Третьего передаточного центра (ТТК) ст. "Хорошево" – ст. "Можайск" полевые трассы Москва – Жуков – 2-й передаточный центр		Лист	Масштаб
ПТР (К.х.м.)	Табачков И. Ю.			Номенклатура: Д-ХА-02/1, Д-ХА-02/2, Д-ХА-02/3, Д-ХА-02/4, Д-ХА-02/5		2	17
Дубликат к.м.с. ПТР	Петрухин К. Д.						
Дата фактур записи 07.11.2018							
Без печати ГБУ "Мосгостер" недействителен Использование других сокращений не допускается				ИНЖЕНЕРНО-ТОПОГРАФИЧЕСКИЙ ПЛАН		МОСКОВАРХИТЕКТУРА от ГБУ "Мосгостер"	
Композ. работ	Савицкая О. А.			Заказ № 50/11109-19		от	
Порчен. работ	Савицкая Н. О.			Заказчик: АО "Мосгостер"			
Корркт. поправок	Курбатов С. В.						
Корркт. поправок	Курбатов С. В.			Наименование объекта: Заключен участ. Третьего передаточного центра (ТТК) станция метро "Хорошево" – станция метро "Можайск"			
ПТР (К.х.м.)	Табачков И. Ю.			Адрес объекта: Заключен участ. Третьего передаточного центра (ТТК) станция метро "Хорошево" – станция метро "Можайск"		Лист	Масштаб
Дубликат к.м.с. ПТР	Петрухин К. Д.			Номенклатура: Д-ХА-02/1, Д-ХА-02/2		1	5
Дата фактур записи 08.08.2019							
Без печати ГБУ "Мосгостер" недействителен Использование других сокращений не допускается				ИНЖЕНЕРНО-ТОПОГРАФИЧЕСКИЙ ПЛАН		МОСКОВАРХИТЕКТУРА от ГБУ "Мосгостер"	
Композ. работ	Савицкая О. А.			Заказ № 50/11119-19		от	
Порчен. работ	Савицкая Н. О.			Заказчик: АО "Мосгостер"			
Корркт. поправок	Курбатов С. В.						
Корркт. поправок	Курбатов С. В.			Наименование объекта: Заключен участ. Третьего передаточного центра (ТТК) станция метро "Хорошево" – станция метро "Можайск"			
ПТР (К.х.м.)	Табачков И. Ю.			Адрес объекта: Заключен участ. Третьего передаточного центра (ТТК) станция метро "Хорошево" – станция метро "Можайск"		Лист	Масштаб
Дубликат к.м.с. ПТР	Петрухин К. Д.			Номенклатура: Д-ХА-02/1, Д-ХА-02/2		1	5
Дата фактур записи 08.08.2019							

Условные обозначения линий ППТ:

- граница подготовки проекта планировки территории (ППТ №747)
 техническая зона метро (ППТ №747)
 зона капитальных объектов (ППТ №747)
 граница подготовки проекта планировки территории (ППТ №486)
 техническая зона метро (ППТ №486)
 зона капитальных объектов (ППТ №486)

						12-4011-Л-П-19-ППО 2.2					
						Западный участок третьего передельского участка, станция метро «Хорошевская» - станция метро «Можайская».					
						1 этап: «Частот линии от ст. «Хорошевская» до ст. «Никоние Мневники» с улицами за ст. «Никоние Мневники».					
Изм.	Колуч.	Лист	Учток.	Подпись	Дата						
Разработана	Сидоренко				28.08.19						
Проверил	Головкин				28.08.19						
Глав. спец.	Лавренко				28.08.19						
нач. отд.	Кузнецов				28.08.19						
И.контр-ль	Петраченко				28.08.19						
П.М.	Куряков				28.08.19						
						Книга 2. План линии М 1:500.					
						Участок от ПК34+30 до ПК34+30 со ст. "Никоние Мневники"					
											

