

СХЕМА ОСНОВНЫХ ПРОЕКТНЫХ РЕШЕНИЙ

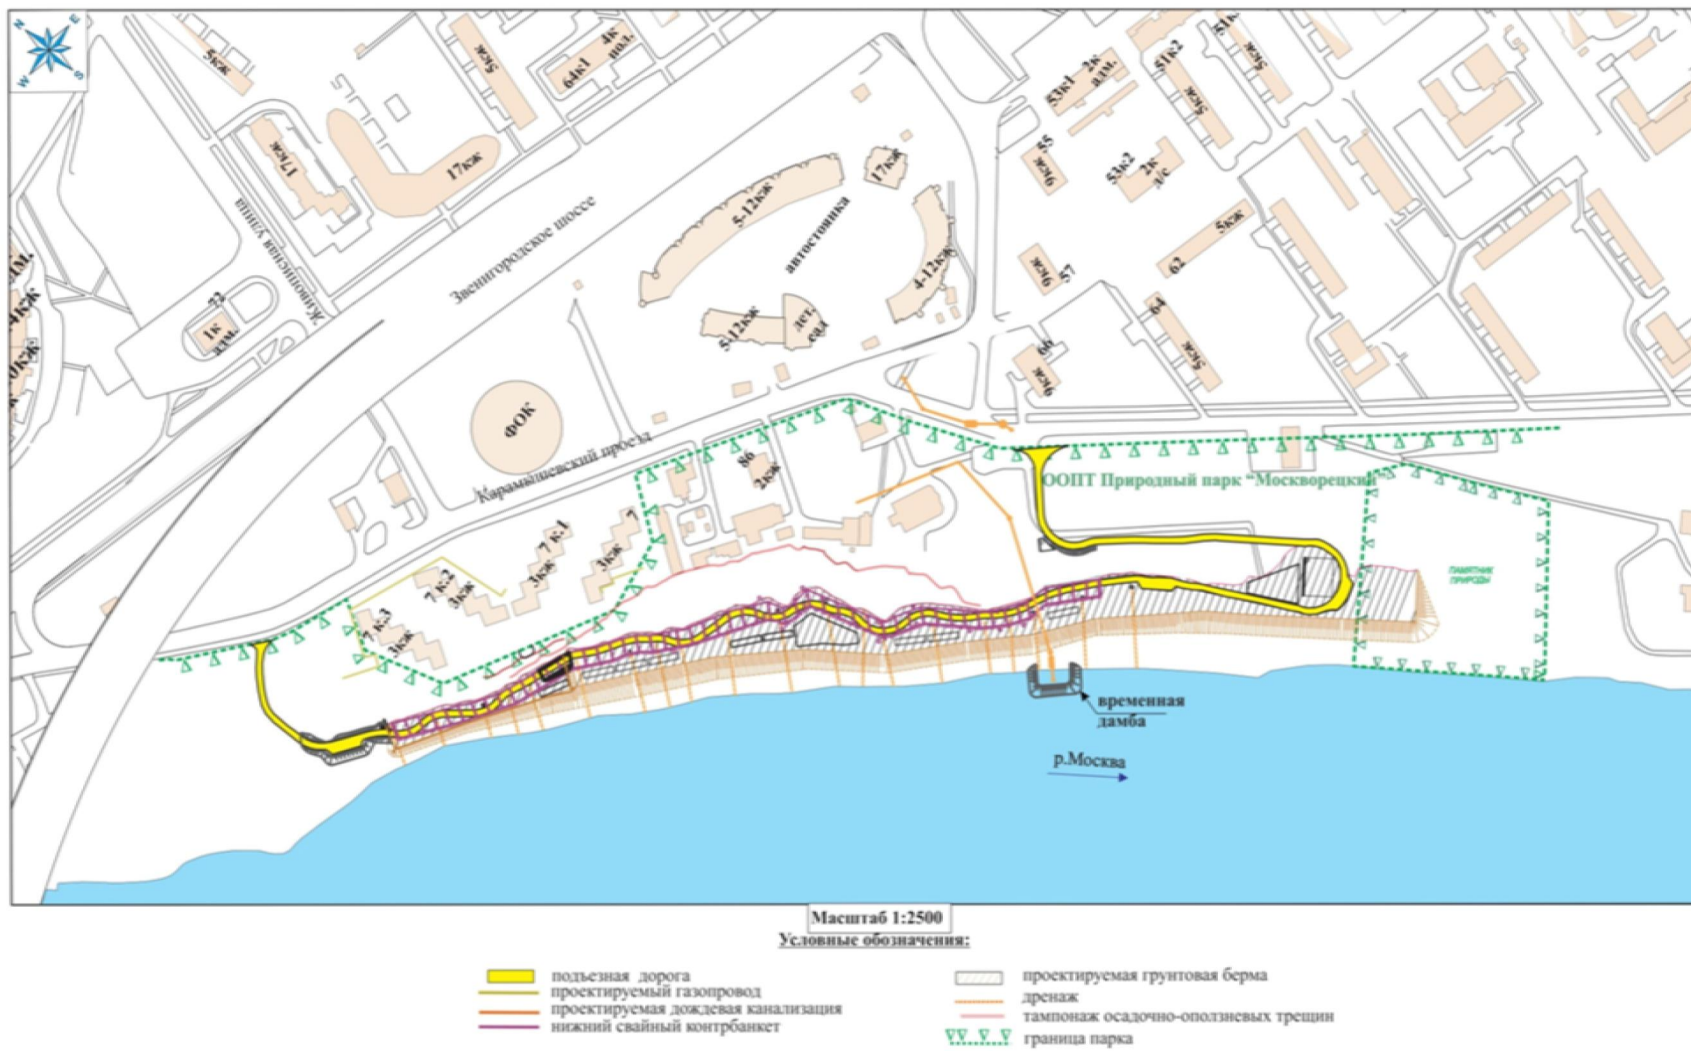


Рисунок 1.1. Схема основных проектных решений I пускового комплекса.