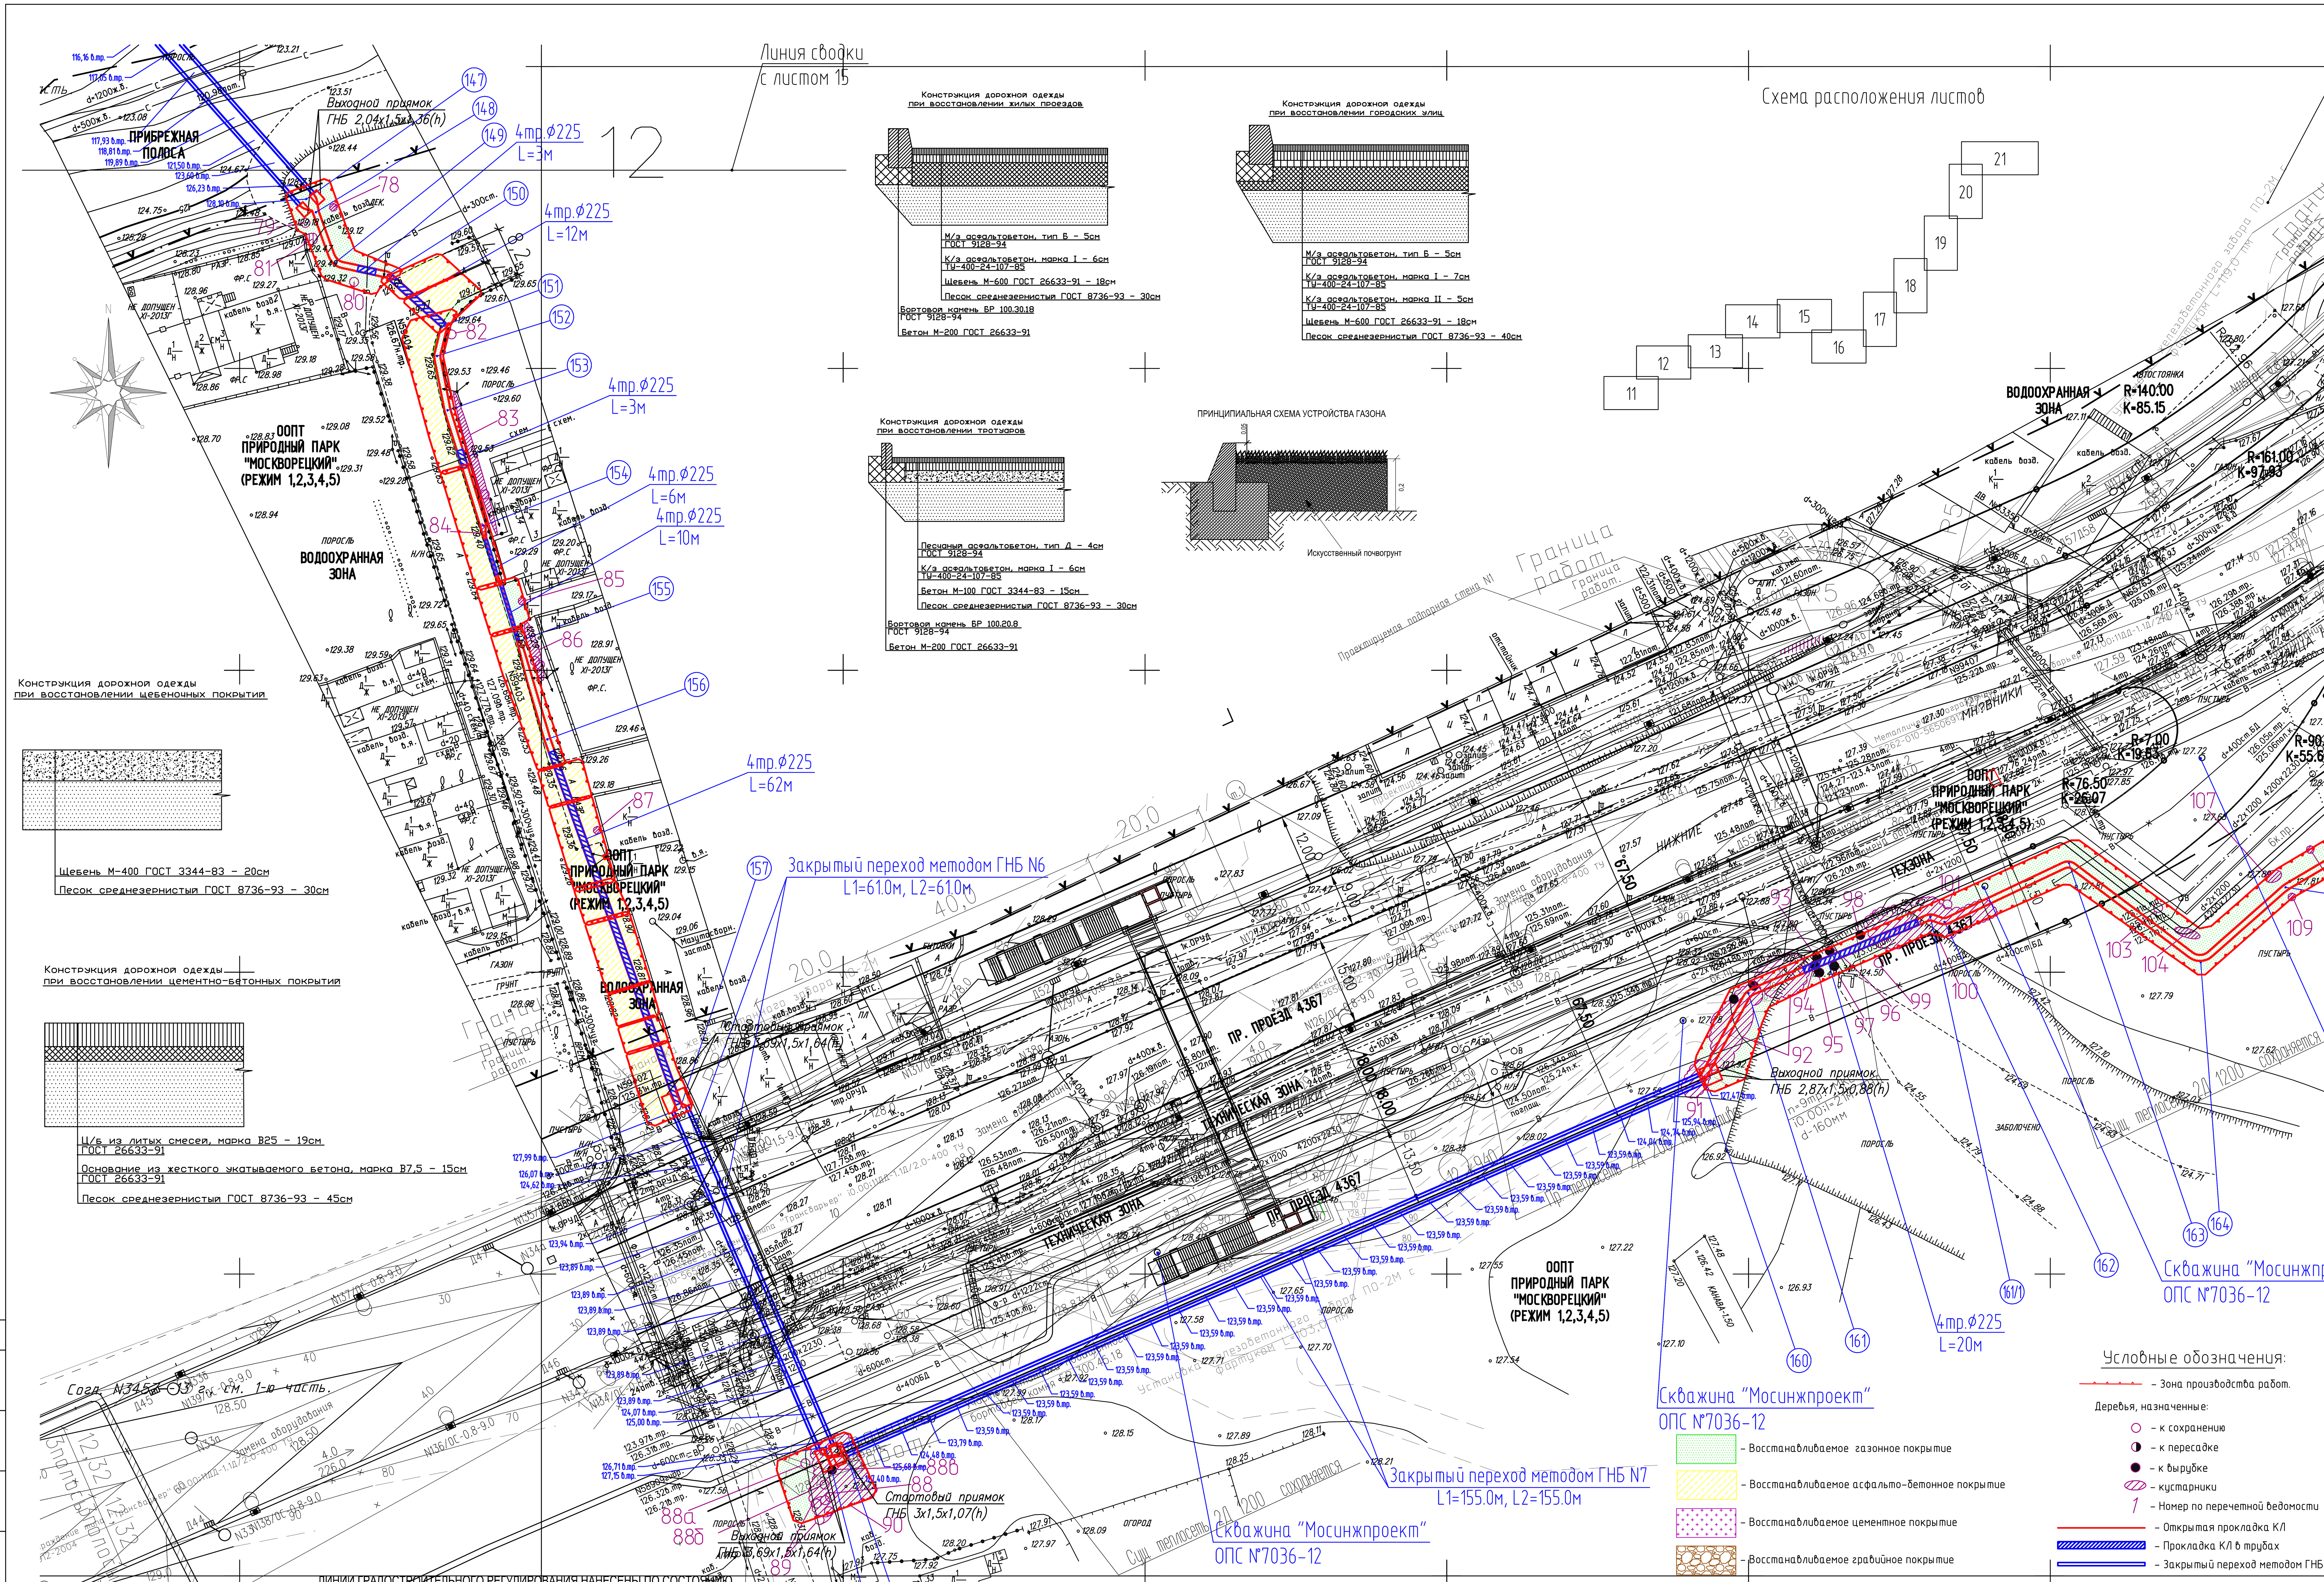

Условные обозначения линий градостроительного регулирования

Условные обозначения подземных инженерных коммуникаций

ЛИНИИ ГРАДОСТРОИТЕЛЬНОГО РЕГУЛИРОВАНИЯ НАНЕСЕНЫ ПО СОСТОЯНИЮ НА 22.11.13

Срок действия инженерно-топографического плана составляет 3 календарных года с момента выпуска. (п.2.1.25 приложения к постановлению Правительства города Москвы от 07.12.2004 года № 857ПП)

По вопросам несоответствия планового положения подземных коммуникаций обращаться по тел. (495) 614-54-39

Голубым цветом показаны проектируемые подземные инженерные коммуникации, находящиеся в стадии рассмотрения ОПС

Ведомость объемов по благоустройству территории в зонах производства работ. Участок в границах района Хорошёво-Мневники

Восстановление газонов на почвогрунте h=20см (засев газонной травой, уход)	9 153 м²
Восстановление верхнего слоя асфальтобетонного покрытия	3 987 м²
Восстановление верхнего слоя цементобетонного покрытия	283 м²
Восстановление верхнего слоя щебеночного покрытия	543 м²

СХЕМА РАСПОЛОЖЕНИЯ ЧАСТЕЙ

ЗАКАЗ №ОЭК-11/00612-01.04.2014г в 6-ти частях часть 3-я

ЛИНИИ ГРАДОСТРОИТЕЛЬНОГО РЕГУЛИРОВАНИЯ НАНЕСЕНЫ ПО СОСТОЯНИЮ НА 09.04.14

Срок действия инженерно-топографического плана составляет 3 календарных года с момента выпуска. (п.2.1.25 приложения к постановлению Правительства города Москвы от 07.12.2004 года № 857ПП)

По вопросам несоответствия планового положения подземных коммуникаций обращаться по тел. (495) 614-54-39

Без печати ГУП "Мосгоргеотрест" недействителен. Использование другими организациями не допускается	ИНЖЕНЕРНО-ТОПОГРАФИЧЕСКИЙ ПЛАН	МОСКОМАРХИТЕКТУРА © ГУП "Мосгоргеотрест"
Полевые работы: Отрещенко П. Б.	Заказ № ОЭК-11/00612 от 01.04.2014	
Камерал. работы: Воронова О. А.	Заказчик: ОАО "ОЭК"	
Подзем. работы: Самойлова Н. О.		
Коррект. топогр.: Корпусова С. В.	Наименование объекта:	
Коррект. подзем.: Рыжкова Л.А.		
ЛГР (Кр.лин.): Таненбаум М. Ю.	Адрес объекта: г.Москва, СЗАО , от ПС "Герцево" до ПС "Мневники", в соответствии с позицией № 912 перечня ДС № 3 к генеральному договору № ОЭК-11-2011-ОИРДРС-11 от 23.09.2011	Лист 3, Листов 6, Масштаб 1:500
Дубликат кр.отм.: Петрунина М. Д.	Номенклатура: D-X-03-09, D-X-03-10, D-X-03-13	
Дата выпуска заказа: 11.04.2014		

Данный топографо-геодезический план является точной копией оригинала ГУП"Мосгоргеотреста", выданного по заказу N° ОЭК-11/00591 от 07.11.2013, ОЭК-11/00601 от 22.01.2014, ОЭК-11/00612 от 01.04.2014г.

Главный инженер проекта ЗАО "ИнжЭнергоПроект" — С.А. Панин

Планшет N	Вх. N МКС	Вх. N ОПС

ЗАКАЗ №ОЭК-11/00601-22.01.2014г в 11-ти частях часть 7-я

СХЕМА РАСПОЛОЖЕНИЯ ЧАСТЕЙ

ЛИНИИ ГРАДОСТРОИТЕЛЬНОГО РЕГУЛИРОВАНИЯ НАНЕСЕНЫ ПО СОСТОЯНИЮ НА 11.02.14

Без печати ГУП "Мосгоргеотрест" недействителен. Использование другими организациями не допускается	ИНЖЕНЕРНО-ТОПОГРАФИЧЕСКИЙ ПЛАН	МОСКОМАРХИТЕКТУРА © ГУП "Мосгоргеотрест"
Полевые работы: Отрещенко П. Б.	Заказ № ОЭК-11/00601 от 22.01.2014	
Камерал. работы: Воронова О. А.	Заказчик: ОАО "ОЭК"	
Подзем. работы: Самойлова Н. О.	Наименование объекта:	
Коррект. топогр.: Корпусова С. В.		
Коррект. подзем.: Шарафиева Я. Б.		
ЛГР (Кр.лин.): Таненбаум М. Ю.	Адрес объекта	Лист 7, Листов 11, Масштаб 1:500
Дубликат кр.отм.: Петрунина М. Д.	Номенклатура: D-X-03-09, D-X-03-10	
Дата выпуска заказа: 18.02.2014		

ЗАКАЗ №ОЭК-11/00591-07.11.2013г в 23-х частях часть 11-я часть 12-я

Без печати ГУП "Мосгоргеотрест" недействителен. Использование другими организациями не допускается	ИНЖЕНЕРНО-ТОПОГРАФИЧЕСКИЙ ПЛАН	МОСКОМАРХИТЕКТУРА © ГУП "Мосгоргеотрест"
Полевые работы: Отрещенко П. Б.	Заказ № ОЭК-11/00591 от 07.11.2013	
Камерал. работы: Воронова О. А.	Заказчик: ОАО "ОЭК"	
Подзем. работы: Самойлова Н. О.	Наименование объекта:	
Коррект. топогр.: Корпусова С. В.		
Коррект. подзем.: Фатеева Л. Г.		
ЛГР (Кр.лин.): Таненбаум М. Ю.	Адрес объекта	Лист 11, Листов 23, Масштаб 1:500
Дубликат кр.отм.: Петрунина М. Д.	Номенклатура: D-X-04-08, D-X-04-12	
Дата выпуска заказа: 26.11.2013		

Без печати ГУП "Мосгоргеотрест" недействителен. Использование другими организациями не допускается	ИНЖЕНЕРНО-ТОПОГРАФИЧЕСКИЙ ПЛАН	МОСКОМАРХИТЕКТУРА © ГУП "Мосгоргеотрест"
Полевые работы: Отрещенко П. Б.	Заказ № ОЭК-11/00591 от 07.11.2013	
Камерал. работы: Воронова О. А.	Заказчик: ОАО "ОЭК"	
Подзем. работы: Самойлова Н. О.	Наименование объекта:	
Коррект. топогр.: Корпусова С. В.		
Коррект. подзем.: Фатеева Л. Г.		
ЛГР (Кр.лин.): Таненбаум М. Ю.	Адрес объекта	Лист 12, Листов 23, Масштаб 1:500
Дубликат кр.отм.: Петрунина М. Д.	Номенклатура: D-X-03-09, D-X-03-10	
Дата выпуска заказа: 26.11.2013		

СХЕМА РАСПОЛОЖЕНИЯ ЧАСТЕЙ

Изм.	Кол.уч.	Лист	№док.	Подпись	Дата	0184/00-017-ПД.4.2.1		
						Разработка проектно-сметной документации для строительства опорной и распределительной сети, в том числе распределительных пунктов, трансформаторных переходных подстанций и соответствующих кабельных линий 20 кВ между ПС «Герцево», ПС «Мневники», ПС «Яшино», ПС «Магистральная», ПС «Ваганьковская», ПС «Марфино» и ПС «Мещанская» в рамках реализации инвестиционного проекта «Построение опорной кабельной сети 20 кВ ОАО «ОЭК» в г. Москве		
Норм. контр.		Морозова			06.14	Проект дендрологии	Стадия: Р	Лист: 16
Нач. отд.		Школьный			06.14	Дендроплан, план восстановления покрытий М1:500	ЗАО ИнжЭнергоПроект	
Проверил		Школьный			06.14			
Разработал		Ходакова			06.14			

Копировал: Формат А1