



АКЦИОНЕРНОЕ ОБЩЕСТВО
(АО «Мосинжпроект»)

Свидетельства саморегулируемых организаций
НП дорожных проектных организаций «РОДОС» от 15.01.2015
№0381.04-2009-7701885820-П-077
НП «Центризыскания» от 22.01.2015 №1002.05-2009-7701885820-И-003
Сертификат соответствия ГОСТ ISO 9001-2015

Западный участок третьего пересадочного контура, станция метро «Хорошевская» - станция метро «Можайская». Этап: «Благоустройство». Этап 3: «Благоустройство ст. «Терехово» (строительная площадка №5)

КОНТРАКТ №9555М

ПРОЕКТНАЯ ДОКУМЕНТАЦИЯ

Раздел 3 «Технологические конструктивные решения линейного объекта. Искусственные сооружения.»

Подраздел 1 «Дорога»

Книга 4. Благоустройство территории

ИМ-12-4011-Б-П-ЗЭ-ДБ-БТ

Том 3.1.4

Согласовано			
Взам. инв. №			
Подп. И дата			
Инв. № подл.			

2021

Свидетельства саморегулируемых организаций
НП дорожных проектных организаций «РОДОС» от 15.01.2015
№0381.04-2009-7701885820-П-077
НП «Центризыскания» от 22.01.2015 №1002.05-2009-7701885820-И-003
Сертификат соответствия ГОСТ ISO 9001-2015

**Западный участок третьего пересадочного контура, станция
метро «Хорошевская» - станция метро «Можайская». Этап:
«Благоустройство». Этап 3: «Благоустройство ст.
«Терехово» (строительная площадка №5)**

КОНТРАКТ №9555м

ПРОЕКТНАЯ ДОКУМЕНТАЦИЯ

**Раздел 3 «Технологические конструктивные решения
линейного объекта. Искусственные
сооружения.»**

Подраздел 1 «Дорога»

Книга 4. Благоустройство территории

ИМ-12-4011-Б-П-ЗЭ-ДБ-БТ

Том 3.1.4

**Заместитель директора по проектированию
дирекции по проектированию**

А.В. Ульяненко

Руководитель по проектированию

Ю.Ю. Гусаков

2021

Согласовано			
Взам. инв. №			
Подп. И дата			
Инв. № подл.			

**Общество с ограниченной ответственностью
«Институт по изысканиям и проектированию транспортных и инженерных
сооружений «Мосинжпроект»**



Регистрационный № 238 в реестре членов саморегулируемой организации
«Союз дорожных проектных организаций «РОДОС»
Регистрационный № 712 в реестре членов Ассоциации Саморегулируемая
организация «Центральное объединение организаций по инженерным
изысканиям для строительства «Центризыскания»

Сертификат соответствия ГОСТ ISO 9001-2015

Заказчик – АО «Мосинжпроект»

**Западный участок третьего пересадочного контура,
станция метро «Хорошевская» - станция метро
«Можайская». Этап: «Благоустройство». Этап 3:
«Благоустройство ст. «Терехово» (строительная
площадка №5)**

КОНТРАКТ №9555м

ПРОЕКТНАЯ ДОКУМЕНТАЦИЯ

**Раздел 3 «Технологические конструктивные
решения линейного объекта.
Искусственные сооружения.»**

Подраздел 1 «Дорога»

Книга 4. Благоустройство территории

ИМ-12-4011-Б-П-3Э-ДБ-БТ

Том 3.1.4

Общество с ограниченной ответственностью
«Институт по изысканиям и проектированию транспортных и инженерных
сооружений «Мосинжпроект»



Регистрационный № 238 в реестре членов саморегулируемой организации
«Союз дорожных проектных организаций «РОДОС»
Регистрационный № 712 в реестре членов Ассоциации Саморегулируемая
организация «Центральное объединение организаций по инженерным
изысканиям для строительства «Центризыскания»

Сертификат соответствия ГОСТ ISO 9001-2015

Заказчик – АО «Мосинжпроект»

**Западный участок третьего пересадочного контура,
станция метро «Хорошевская» - станция метро
«Можайская». Этап: «Благоустройство». Этап 3:
«Благоустройство ст. «Терехово» (строительная
площадка №5)**

КОНТРАКТ №9555м

ПРОЕКТНАЯ ДОКУМЕНТАЦИЯ

**Раздел 3 «Технологические конструктивные
решения линейного объекта.
Искусственные сооружения.»**

**Подраздел 1 «Переустройство инженерных
коммуникаций»**

Книга 4. Благоустройство территории

ИМ-12-4011-Б-П-ЗЭ-ДБ-БТ

Том 3.1.4

Начальник М-10


А.А. Савичева

Главный инженер проекта

Н.А. Милокумова

2021

Согласовано			
Взам. инв. №			
Подп. И дата			
Инв. № подл.			

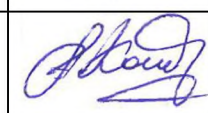Номер п/п	Обозначение документа	Наименование документа	Версия	Дата последнего изменения
1	3.1.4 ИМ-12-4011- Б-П-3Э-ДБ-БТ.pdf	Раздел 3. Технологические и конструктивные решения линейного объекта. Искусственные сооружения Подраздел 1. Дорога Книга 4. Благоустройство территории	1	20.05.2021
Разработал		Блинова М.В.		20.05.2021
Проверил		Кондратьева А.С.		20.05.2021
ГИП		Милокумова Н.А.		20.05.2021
Н. контроль		Кондратьева А.С.		20.05.2021
Начальник М10		Савичева А.А.		20.05.2021
Информационно- удостоверяющий лист		ИУЛ-01-01	Лист	Листов
			1	1

[illegible]

						ИМ-12-4011-Б-П-ЗЭ-ДБ-БТ-с			
Изм.	Кол.уч.	Лист	№ док.	Подпись	Дата	Содержание тома	П	Лист	Листов
ГИП		Милокумова						1	1
Ланд. Арх.		Блинова					 ИНСТИТУТ МОСИНЖПРОЕКТ Мастерская №10		
Н.контр.		Кондратьева							

ПОЯСНИТЕЛЬНАЯ ЗАПИСКА

1. Общие сведения.

Подраздел «Благоустройство территории» разработан Мастерской №10 в соответствии с техническим заданием. При проектировании были использованы следующие материалы:

- геодезические планы в М 1:500 ГУП «Мосгоргеотрест»;
- данные обследования объекта в натуре.

1. Существующее положение.

Проектируемая территория расположена в Северо-Западном административном округе г. Москвы в районе Управы «Хорошево-Мневники» на территории Мневниковской поймы и в районах Крылатское и Фили-Давыдково Западного административного округа г. Москвы. Территория проектирования расположена на острове, образованном Мневниковской излучиной русла реки Москвы и шлюзовой камерой Карамышевского гидроузла (Карамышевское спрямление) площадью 351 га.

Проектом предусматривается благоустройство территории вокруг выходов станции метро «Терехово», строительство проездов на момент пуска станции для обеспечения подъезда общественного транспорта к станции, устройство между ними бульваров и устройства подъездных дорог к сооружениям метрополитена.

2. Проектное решение.

Архитектурно-планировочным решением территории предусмотрена организация пешеходных путей, оборудованных малыми архитектурными формами (МАФ), в соответствии с функциональным использованием территории объекта.

Главной задачей при проектировании благоустройства территории стало создание удобного городского пространства, обеспечивающего эффективное перемещение жителей района, а также создание комфортной среды.

Проектом предусматривается благоустройство и озеленение бульвара на площади 1,6 га, благоустройство и озеленение магистрали города на площади 1,9 га.

Основу благоустройства составляет декоративное гранитное покрытие, обеспечивающее беспрепятственное движение пешеходов во всех направлениях.

Около входов на станцию запроектированы площадки для кратковременного отдыха с однотонным гранитным декоративным мощением, на которых устанавливаются скамейки, урны и велопарковки.

Проектом предусмотрено мощение тротуаров гранитными тротуарными плитами размером 300x150x80мм «Сибирское» месторождение Урал. Раскладка плит линейная, вдоль борта. В зоне выходов из метро линии мощения подчеркивают направление движения пешеходов.

Таблицу элементов покрытий см. лист №7 настоящего тома.

Таблицу МАФ см. лист №7 настоящего тома.

Общая площадь гранитного мощения — **11720,0 м2** (с учетом 2% на резку — **11954,4 м2**). Тактильная плитка учтена в томе 3.1.2 ИМ-12-4011-Б-П-ЗЭ-ДБ-МИ.

Рекомендовано использовать МАФ производства «PUNTO design»: скамейку «Flash» (арт. OSC 01220000) - 74 шт.; велопарковку «Circle» (арт. OIC 0017000) — 16 шт.; Производства «Аданат»: урны раздельного сбора "Урбан" (арт. 9046) — 46 шт.

Принятые в проекте решения соответствуют существующему положению на момент проектирования. В процессе авторского надзора при обнаружении несоответствия при необходимости могут быть внесены изменения в ПСД.

Согласовано			

Взам. инв. №	
Подп. И дата	
Инв. № подл.	

						ИМ-12-4011-Б-П-ЗЭ-ДБ-БТ-пз		
Изм.	Кол.уч.	Лист	№ док.	Подпись	Дата			
ГИП		Милокумова				Пояснительная записка	П	Лист
Ланд. Арх.		Гумерова						1
Н.контр.		Кондратьева						Листов
								1

Поз.	Наименование	Ед. изм	Кол-во	Вес кг	Примечание
					к СМ 9.1.4
	Малые архитектурные формы				
	(пр-во ООО «Punto Design»)				
1	Скамейка «Flash» (арт. OSC 01220000)	шт.	74		
2	Велопарковка «Circle» (арт. OIC 0017000)	шт.	16		
	(пр-во ООО «Аданат»)				
3	Урна раздельного сбора "Урбан" (арт. 9046)	шт.	46		

Ведомость объемов работ соответствует проектному тому.

ГИП


Н.А. Милокумова

Согласовано			


Инв. № подл.	Подп. И дата	Взам. инв. №	

ИМ-12-4011-Б-П-ЗЭ-ДБ-БТ-вор					
Изм.	Кол.уч.	Лист	№ док.	Подпись	Дата
ГИП		Милокумова			
Ланд. Арх.		Блинова			
Н.контр.		Кондратьева			
Ведомость объемов работ			П	Лист	Листов
				1	1
			 Мастерская №10		

Формат А4


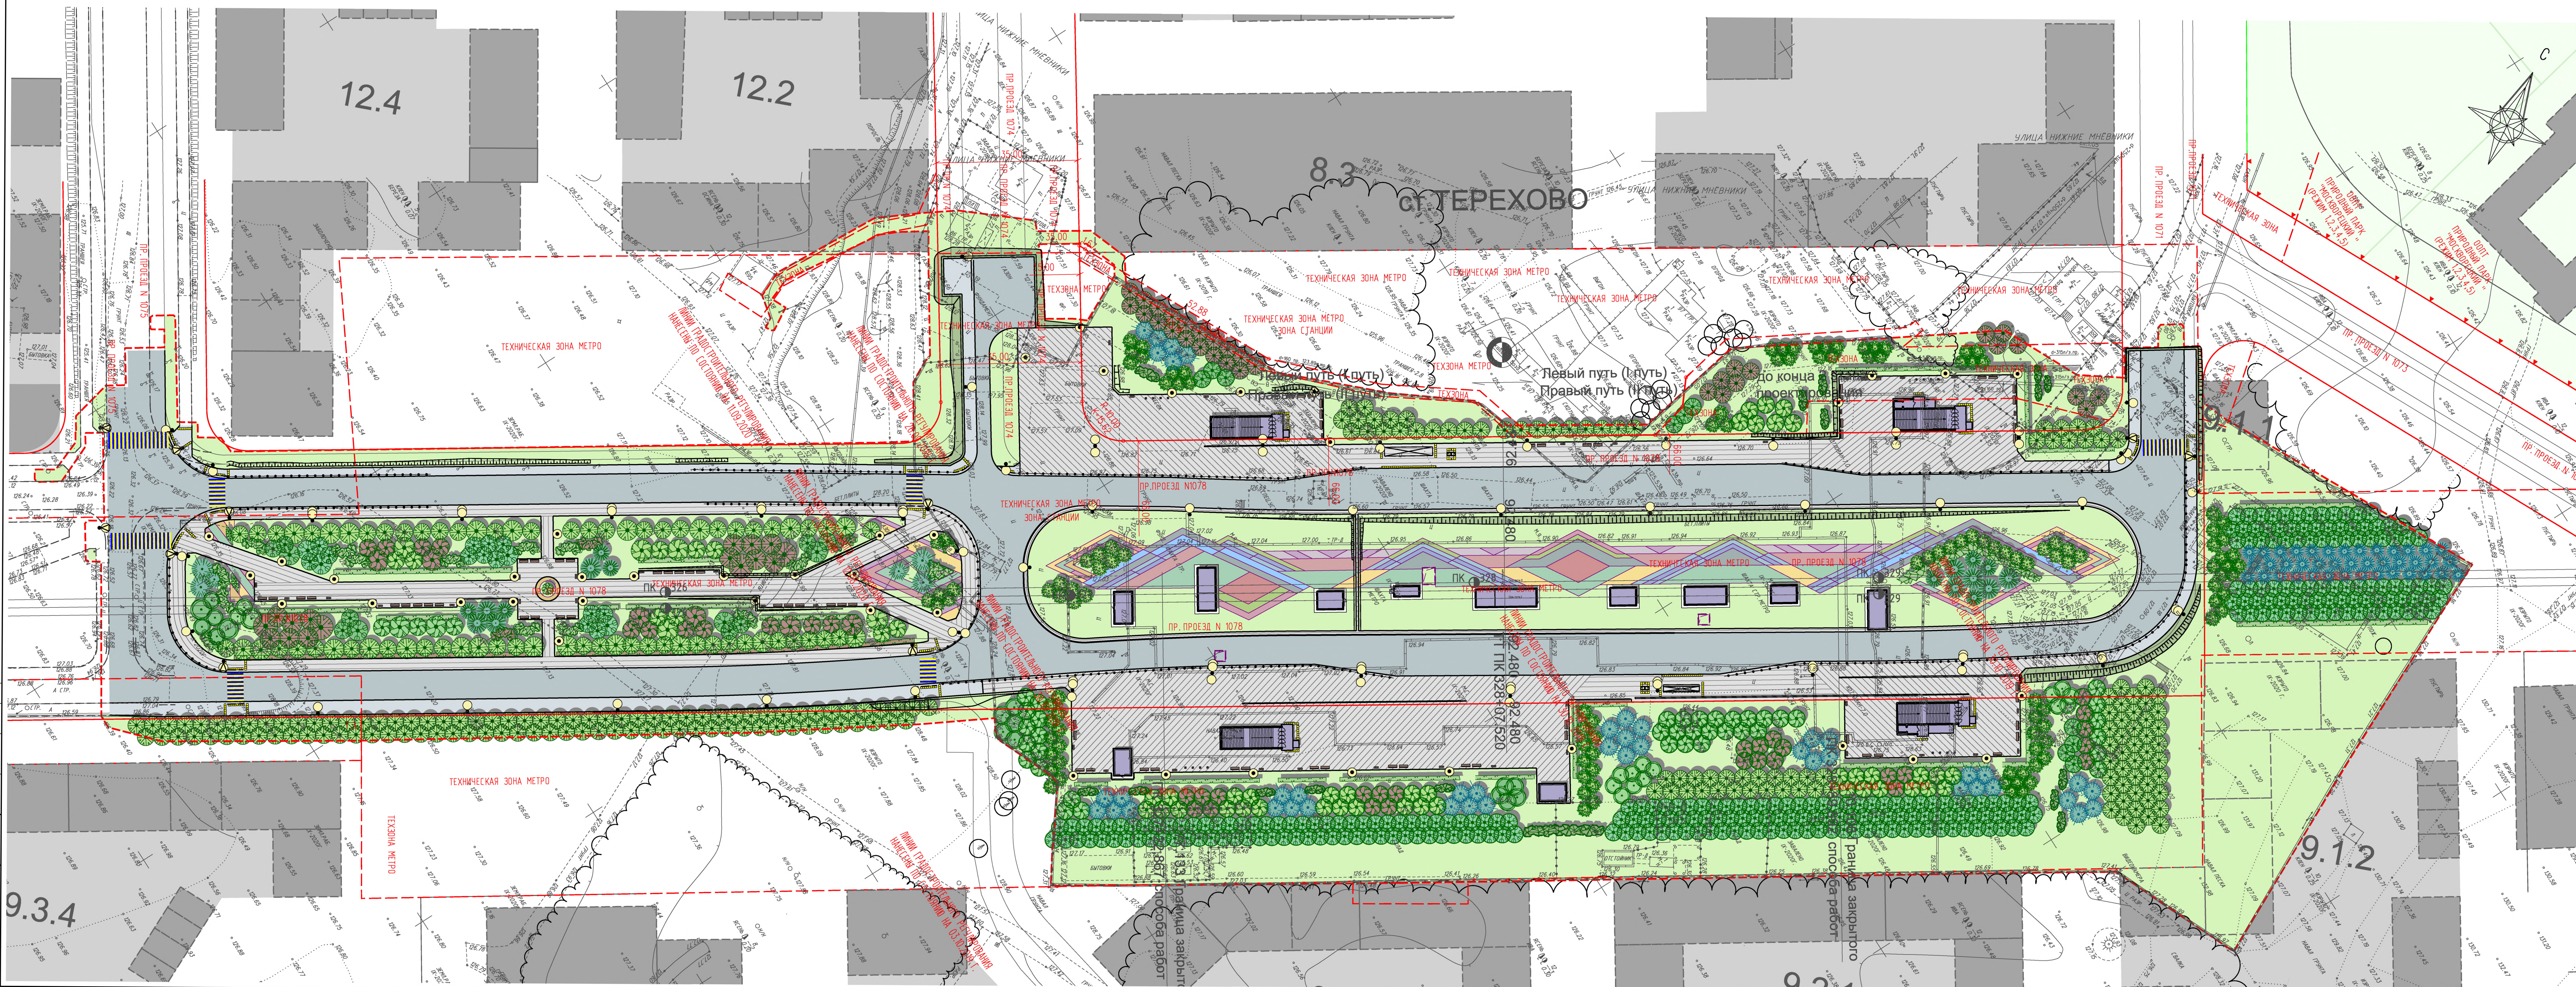


УСЛОВНЫЕ ОБОЗНАЧЕНИЯ

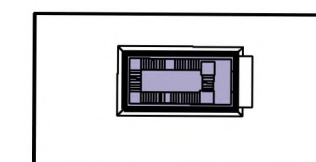

Сооружения метрополитен



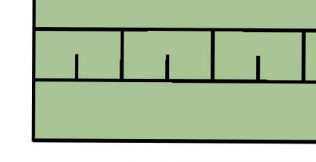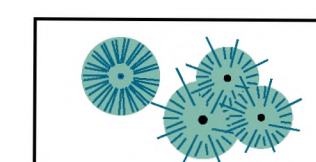

Прокторскому откосу



Проектируемый газопровод



Проектируемые цветники, приоб








00003Ж09 ЧОСМЬ



mpomyap



Продукты питания — продукты питания

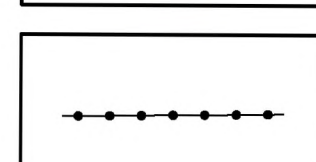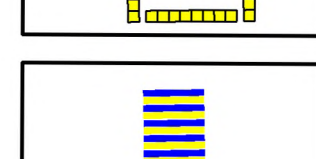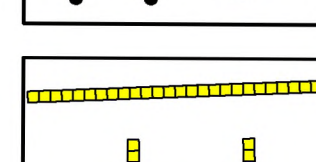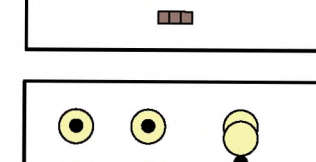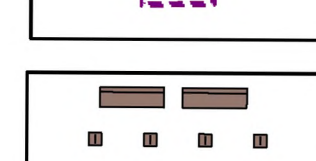

Перспективная застройка
(ППТ-99 от 03.03.2015)

Вход на станции
метрополитена


 Существующие
защитные насаждения

Данный чертеж выполнен в объеме,
достаточном для выполнения
строительно-монтажных работ

Главный инженер проекта
мастерской № 10 АО "Мосинжпроект"

[illegible]

Спецификация
ИЗМ. N. код
Лист N. дата
ИЗМ. N. код
Лист N. дата

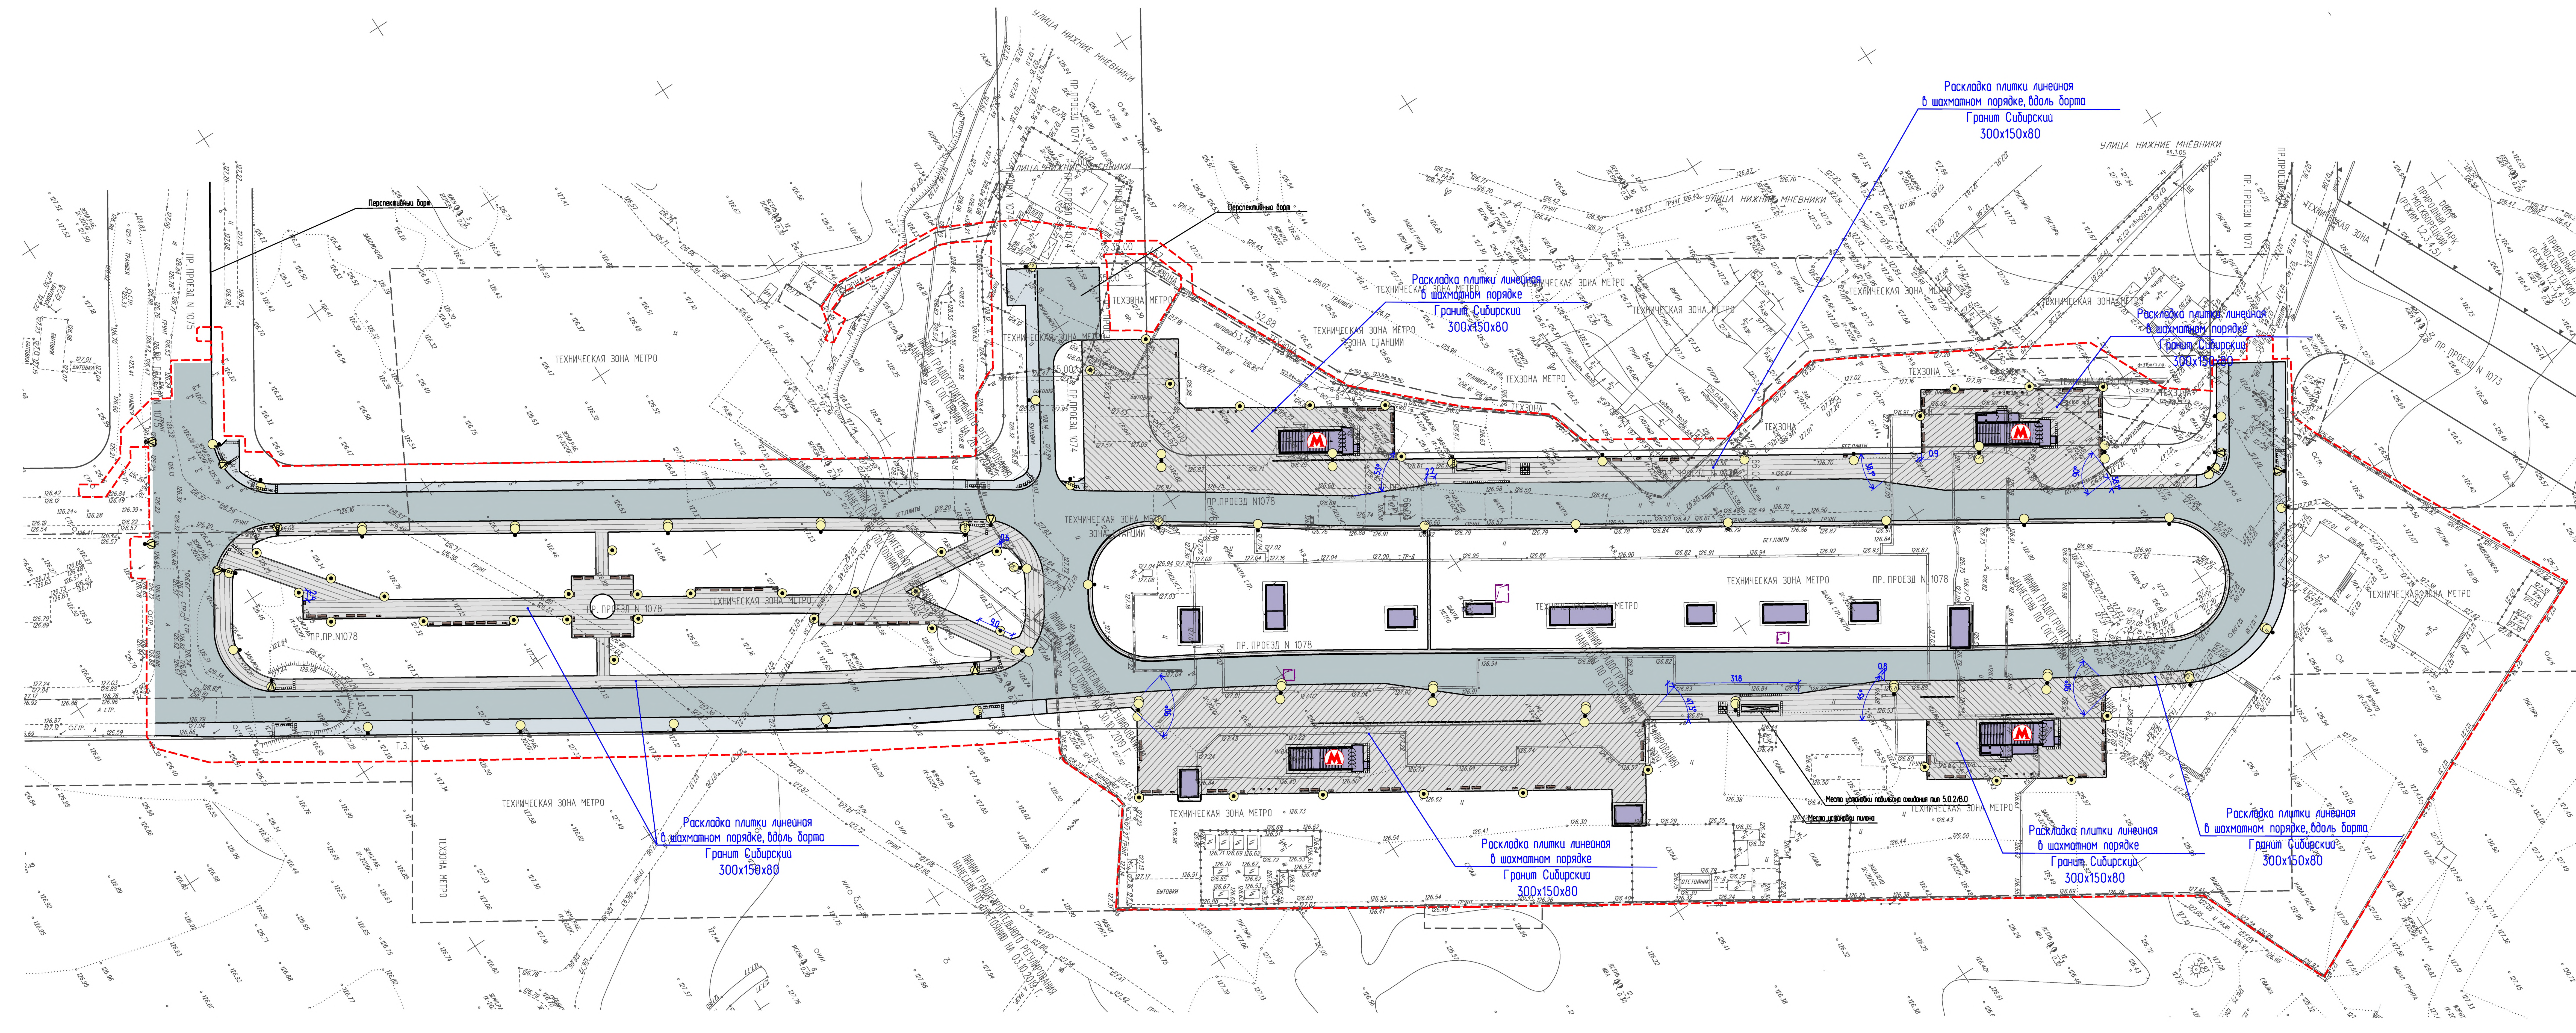

Условные обозначения

- Сооружения метрополитена
- Вход на станцию метрополитена
- Граница работ
- Проектируемые откосы
- Проектируемое асфальтно-бетонное покрытие - проезжая часть
- Проектируемое асфальтно-бетонное покрытие - тротуар
- Проектируемое гранитное мощение
- Демонтажная шахта метрополитена
- Проектируемые МАФ
- Проектируемые опоры освещения
- Проектируемые тактильные плиты учтены в том 3.1.2

1 2 3

№	Обоз.	Наименование	Количество
пр-во Punto Design			
1		Скамейка «Flash» (опр. ОДС 01220000)	74
2		Велопарковка «Circle» (опр. ОДС 0017000)	16
пр-во Абсолют			
3		Урна раздельного сбора «Урбан» (опр. 9046)	46

	Гранитное мощение, благоустройство, обработка «термо»	Ед. изм.	Кол-во	Кол-во +2%
1	Гранит «Сибирский» (светло-серый) плитка тротуарная 300x150x80	м²	11720,0	11954,4
Итого:		м²	11720,0	11954,4

Данные чертеж выполнен в объеме, достаточном для выполнения строительных-монтажных работ

Глобная надпись проекта: масштаб N 1:500 АО «Мосинжпроект»

Польза / Формы ИО / Дата

Изм.	Кол-во	Лист	N. док.	Подп.	Дата
Проектирование					
Проектирование					
Проектирование					
Проектирование					
Проектирование					

ИМ-12-4011-Б-П-33-ДБ-БТ-пп		Лист	Листов
Запасная площадка передвигания контейнера, станция метро «Хорошевская» - 3 этаж, благоустройство ст. Терминала Строительная площадка (НС).		1	1

Благоустройство территории		П	1	1
План покрытия: Расстановка МАФ N 1500		ИЗМ. N. код		

ИЗМ. N. код